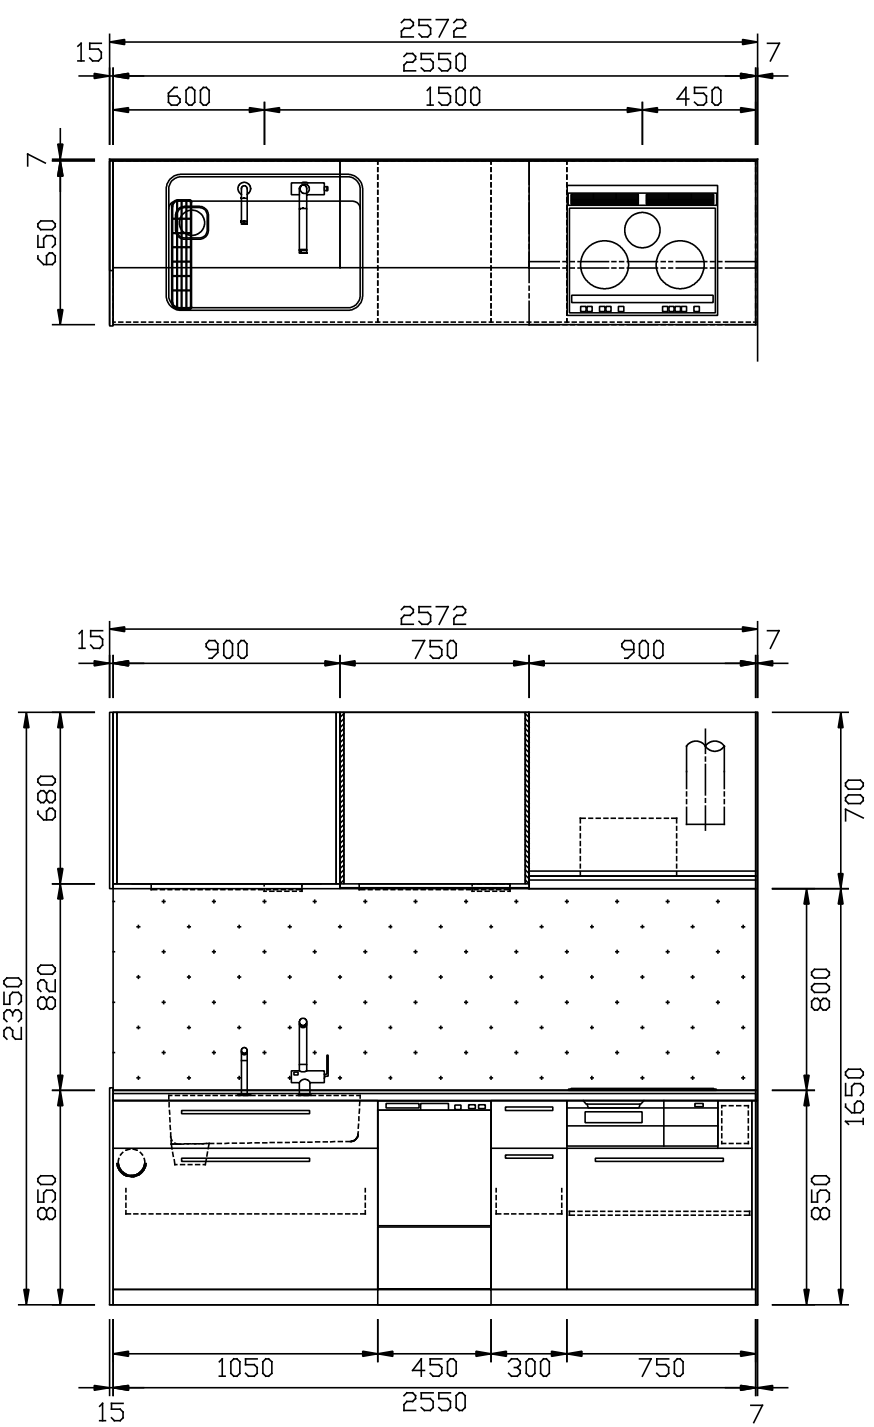


器 具 明 細		
品 番	品 名	数
KEPE066BNHXX1C3	エトﾞﾊﾞﾙ (ﾌﾛｱ用)D=615	1
KECB255SLPGUHNPH2	I型ｷｯﾁｺｳﾝﾀｰ/ｽｹｱｽﾞﾍﾞﾘ 台ｼﾝｸ	1
KEDS105PFNWN1C3KA	ｼﾝｸ用ﾌﾛｱｷﾔﾞD615/小物ﾎﾞｯｹｯﾄ付き1段<連動>	1
KEFB270BNHC	けこみﾊﾞﾙ<2700 × 70>ﾀﾞｰｸｸﾚｰ	1
KEQZ001BXXXX	ｼﾘｺｰｼｰﾙ剤<ｸﾘｱ>	1
KEXH007AAXX	排水金具<ｽｹｱｽﾞﾍﾞﾘ 台ｼﾝｸ用>	1
KEPX003	ｼﾞｬﾞｳ管	1
KETEK38ET	ﾀﾅﾁ水ほうきLF<浄水器兼用・ﾊｲﾄﾞｼｬｰ・ｴｱｲﾝ>	1
KETEK600	「きれい除菌水」生成器	1
KEQH012	浄水器ｶｰﾄﾘｯｼﾞﾎﾞﾀﾞｰ<横置き用>	1
KETN54-43	分岐金具	1
KETK302BX	浄水器本体<13物質除去ﾀｲﾌﾟ>	1
KEQH013	ｼｬｰﾎｰｽｶﾞｲﾄﾞ	1
KEMW045FRSDXXA	食洗機R<ﾌﾛｯﾄｵｰﾌﾞﾝ通いかご>:ｼﾙﾊﾞｰ	1
KEPM045FRDXN1C3	食洗機用機器ﾌﾛｯﾄﾊﾞﾙ<食洗機Rﾌﾛｯﾄｵｰﾌﾞﾝ用>	1
KESH030BFNWN1C3KA	ﾌﾛｱｷﾔﾞD615/2段引き出し<連動内引き出し>	1
KEQC3050AT	ｶﾄﾘｰﾄﾚ<配管ｽﾎﾟｰｽあり用>	1
KESG075ASRWN1C3KA	ｺﾛ用ｷﾔﾞD615/1段<ｽﾗｲﾄﾞ棚・ｽﾎﾟｰｻｰ>:扉色	1
KEME163NPSSTXXD	3ﾛｲHﾋｰﾀｰP/換気連動・ﾗｯｼｬﾝｸﾞﾘﾙｼﾙﾊﾞｰ	1
KEPE044MNHXX1C3	エトﾞﾊﾞﾙ (ｳｵｰﾙ用)D=400	1
KEMU090NLNWTXXA	ﾓﾄﾞﾙD400/電動昇降式<照明付き>	1
KEPM090NTNXX1C37A	電動昇降用扉材<ﾓﾄﾞﾙｳｵｰﾙ用>	1
KEMU075NENWTXXA	ﾓﾄﾞﾙD400/電動昇降式<照明付き・不燃>	1
KEPM075NTNXX1C37A	電動昇降用扉材<ﾓﾄﾞﾙｳｵｰﾙ用>	1
KEKR190BESRXXXB	ｾﾞﾛﾌｵﾙﾀｰﾌｳｯﾄﾞｴｯｺ:ｼﾙﾊﾞｰ	1
KEQK090UMSNA	ﾌｳｯﾄﾞ色前幕板<ｾﾞﾛﾌｵﾙﾀｰﾌｳｯﾄﾞ用>:ｼﾙﾊﾞｰ	1
KENP180NAAA	ﾊｲﾄﾞﾚｯｷｯﾁﾊﾞﾙ	2
KENP090NAAA	ﾊｲﾄﾞﾚｯｷｯﾁﾊﾞﾙ	2
KEQP002GAXNB	ｷｯﾁﾊﾞﾙ用接着ｷｯﾄ<ﾊｲﾄﾞﾚｯ用>	2
KEQZ001CXXXX	ｼﾘｺｰｼｰﾙ剤/ｷｯﾁﾊﾞﾙ用<ﾎｲﾄ>	2
KEQP001ANAA	見切り材<突合せ用>:ﾎｲﾄ	1
KEQP001BNAA	見切り材<入隅用>:ﾎｲﾄ	1
KEQP001DAAA	見切り材<エトﾞ・ﾊｲﾄﾞﾚｯ用>:ﾎｲﾄ ※2本人り	1
KEQP003HA	ﾀﾞｲﾔﾓﾝﾄﾞﾎｰﾙφ100	1

※当図面に掲載の商品は、2016年6月現在のものです。
また、最新の品番・仕様につきましては、当社営業センターにご確認ください。

TOTO		単位 mm	名称
製図 高橋	検図 小澤	日付 16-06-29	尺度 1:30
備考 快適な生活を長く続けられる住まいにするプラン			I 型 2 5 5 0 プラン
			品番
			図番