
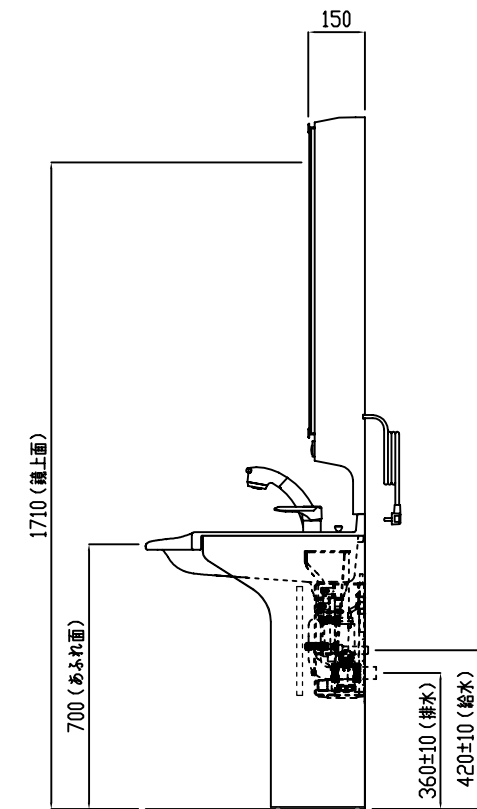


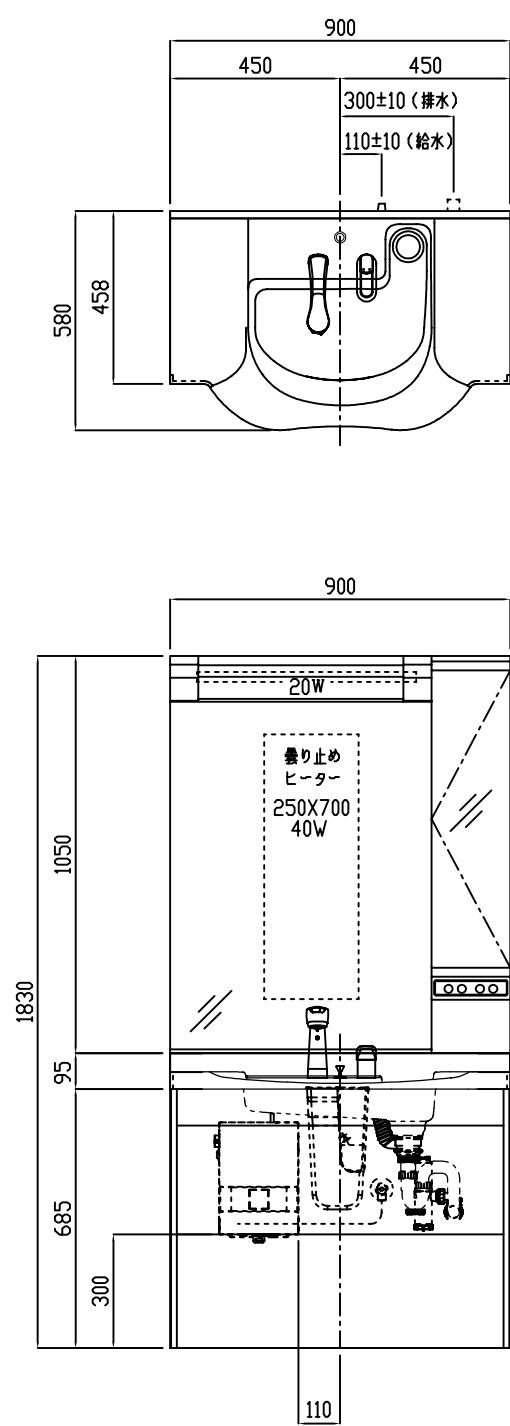

商 品 リ ス ト		
品 番	品 名	個数
MVHFH0900アA#NW1	マーブライトカウンター	1
MXHF090LW	エンドパネル	1
TL389EF	シングルレバー混合栓（エコシングル・ホース付き）	1
REWF03A1SSM	電気温水器・金具一式	1
RHE436-45N	連結管	1
TL347CU	止水栓	1
MMHF090G2GGH1G	収納付き二面鏡	1

- 製品情報
- ※ 排水金具は、カウンターに同梱になります
 - ※ カウンター の色：ホワイト
 - ※ 洗面器 の色：ホワイト
 - ※ キャビネット の色：前パネル：ホワイト 側板：ホワイト
 - ※ シングルレバー混合栓TL389EFと電気温水器REWF03セットの場合、給水には最低必要水圧0.1MPa（流動時）以上を確保ください
 - ※ 洗髪用途では流量不足、湯切れの恐れがあるためご使用いただけません
手洗い、洗顔、ボウル清掃等用途でご使用ください
 - ※ オーバーフロー有り
 - ※ 電気温水器仕様は、専用カタログ・設計施工資料集を参照ください
 - ※ 化粧鏡の蛍光灯は、インバーター照明
 - ※ コンセント許容電力（合計1200W迄）
 - ※ 化粧鏡の電源コード（VFF）長さ2.5m

- 工事情報
- ※ 給水接続は、R1/2
排水接続管径φ32
 - ※ 壁補強の詳細は、専用カタログ・設計施工資料集を参照ください
 - ※ 壁との隙間はコーキング及び壁面の防水仕上げは別途工事
 - ※ 電気温水器施工要領は、専用カタログ・設計施工資料集を参照ください
 - ※ 電気温水器の電源は、コンセントを別途手配、工事のこと
電源コンセントは、給水管などの結露水や使用時の水はねが電源プラグ・コンセントにかからないよう、配慮ください。火災や感電の原因となります。
 - ※ 木ねじ位置に固定用木枠（巾90×厚み30）または、全面に厚み12mm以上のJAS規格品の合板を入れてください（別途工事）
 - ※ 木枠の耐荷重1.96KN/m
 - ※ 化粧鏡の電源接続が直結配線の場合は、電源ケーブルを壁面より300mm以上取り出してください（別途手配工事）
 - ※ 化粧鏡の取付は、現場対応願います

- ※ 商品(図面)は、諸般の事情により、予告なく改良、仕様変更などを行なう場合があります。
- ※ 当図面に掲載の商品は、2016年9月現在のものです。
また、最新の品番・仕様につきましては、当社営業センターにご確認ください。

TOTO		単位	名称
製図 101	検図	mm	＜病院・高齢者施設水まわりブック＞
繁永	麻生	尺 度	洗面プラン3
備考		1: 20	車いす使用者（全介助）対象プラン
図番：k-98-e			スタンダード エンドパネル固定
			品 番