

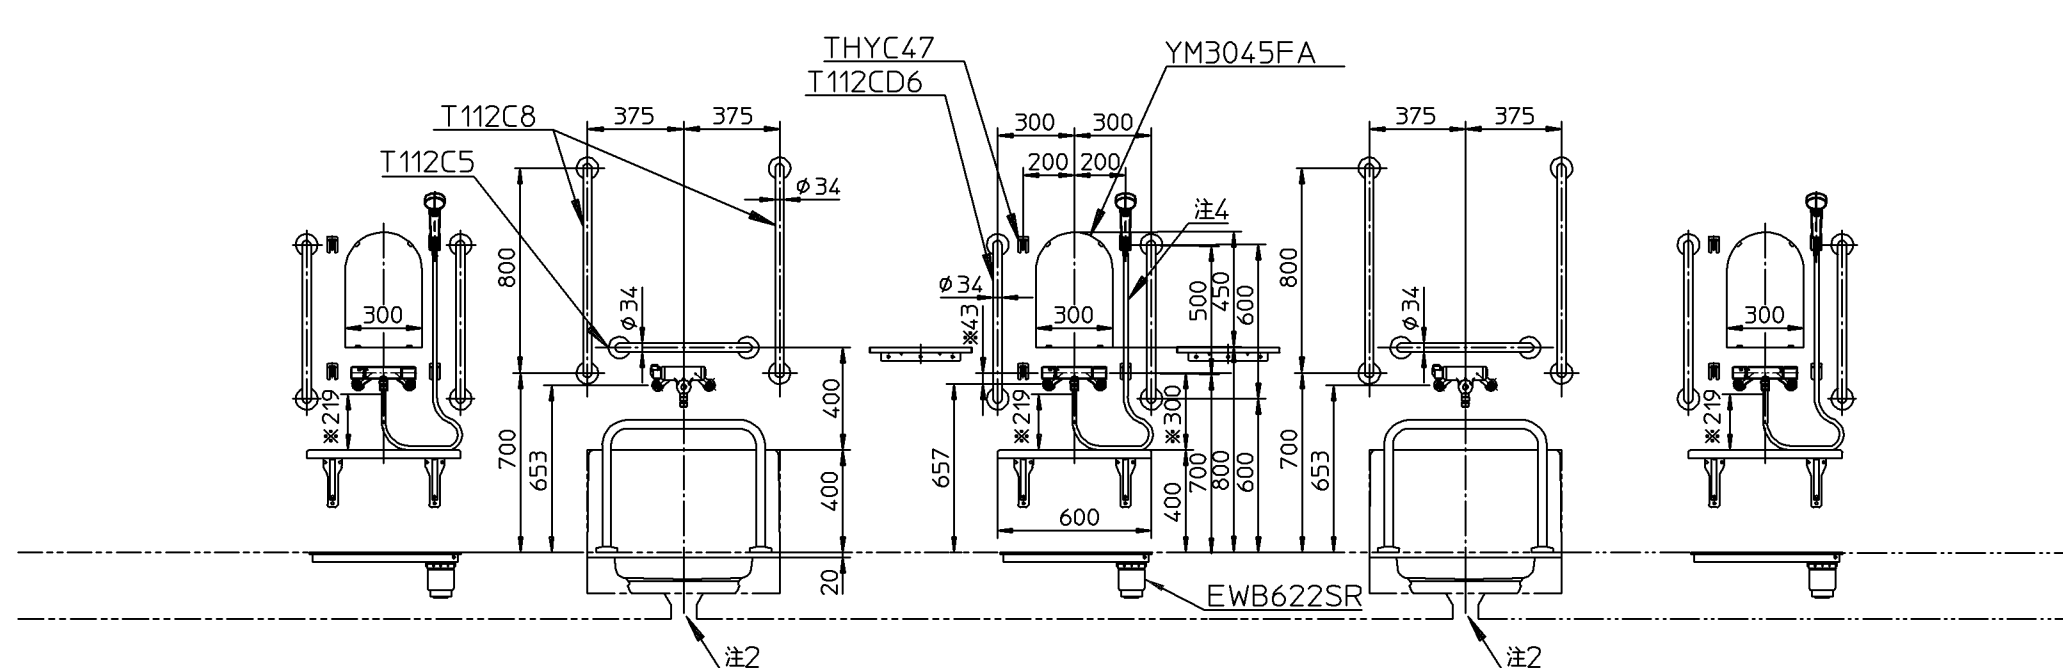


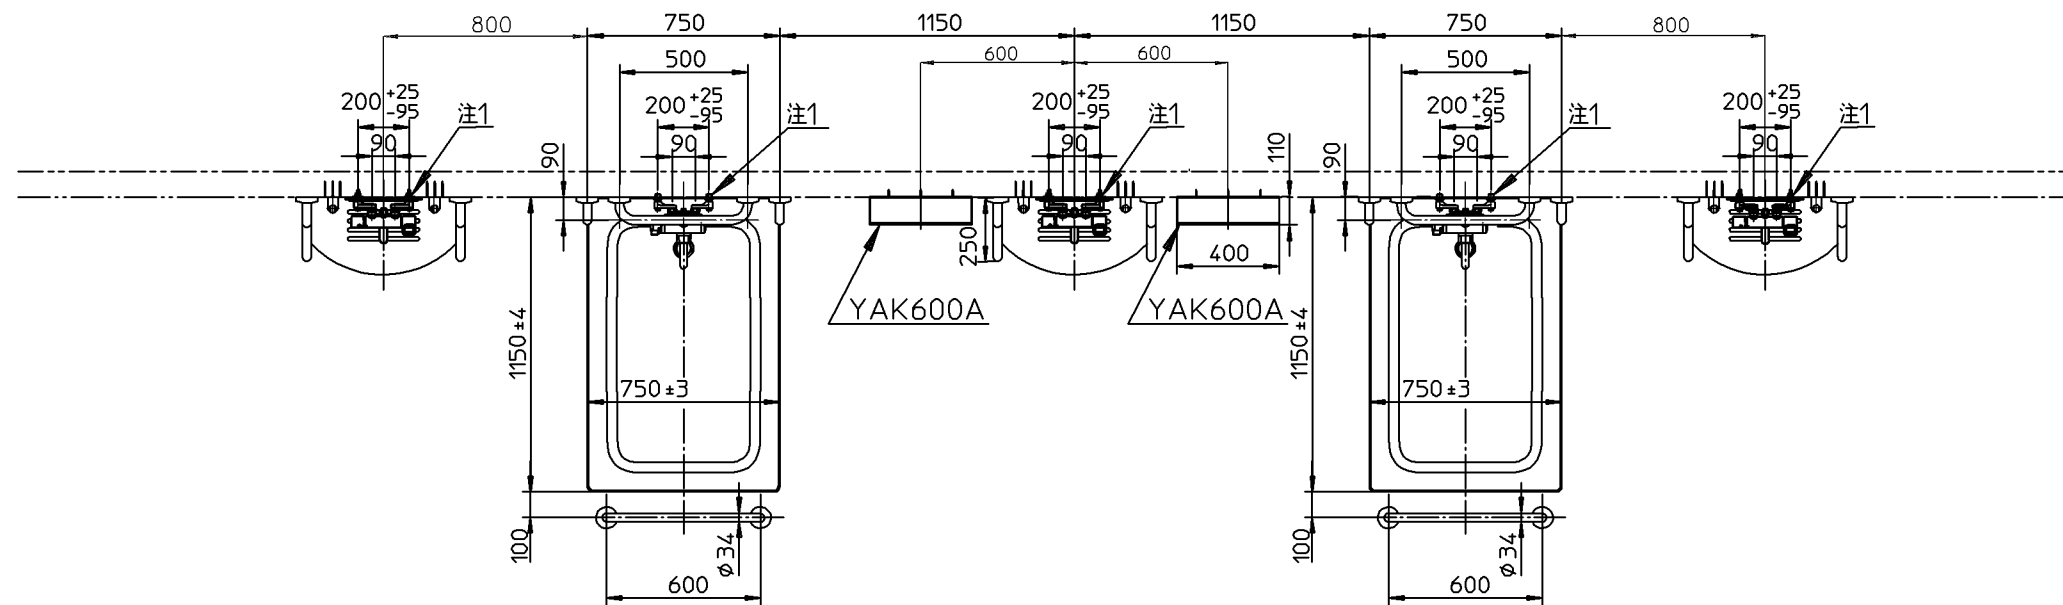

| 器具明細      |          |   |
|-----------|----------|---|
| 品番        | 品名       | 数 |
| PYS1114C  | 浴槽       | 2 |
| TMF47ARR  | バス水栓     | 2 |
| イーオーダー縮   | 手すり      | 2 |
| T112C8    | 手すり      | 4 |
| T112C5    | 手すり      | 2 |
| TMGG40SEW | シャワー金具   | 3 |
| EWB650B   | 洗面器置台    | 3 |
| YM3045FA  | 化粧鏡      | 3 |
| T112CD6   | 手すり      | 6 |
| THYC47    | シャワーハンガー | 6 |
| YAK600A   | 化粧棚      | 2 |
| EWB622SR  | 浴室排水ユニット | 3 |

注1: ねじサイズ PJ1/2 (JIS B 2061)  
 注2: トラップへ  
 注3: ねじサイズ PJ 1 1/2 (JIS B 2061)  
 注4: ホースの長さ1.6m  
 注5: ※印の寸法は給水、給湯の心々が200の場合です。  
 注6: シャワーヘッドの平面図は作図していません。  
 注7: 腰掛け用手すりは、イーオーダーにてご注文ください。

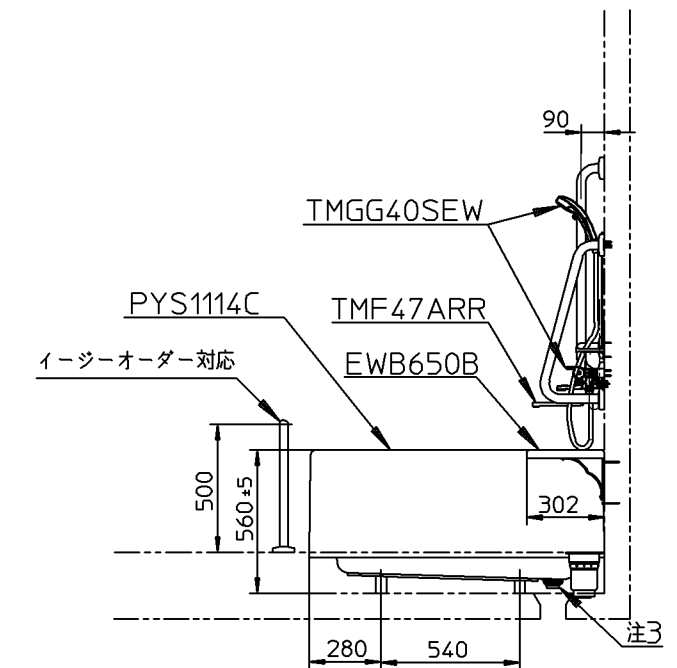

※この図面は、施工用図面ではありません。プランニングの際にご利用ください。  
 ※当プランの関連情報は「病院・高齢者施設水まわりブック」をご参照ください。  
 また、商品ご購入の際は必ず「おすすめ商品」ページをご確認ください。  
 ※当図面に掲載の商品は、2016年 9月現在のものです。  
 また、最新の品番・仕様につきましては、当社営業センターにご確認ください。  
 ※化粧棚 YAK600A に石けんを直接長時間置かないでください。  
 商品が劣化する恐れがあります。

プラン6 車いす使用者 (在来3方向介助) プラン

|                                       |          |                |            |                                         |
|---------------------------------------|----------|----------------|------------|-----------------------------------------|
|                                       |          |                | 単位<br>mm   | 名称<br>福祉施設用個別浴槽<br>(4方半エプロン付、すべり止めマット付) |
| 製図<br>中田                              | 検図<br>福岡 | 日付<br>16-08-31 | 尺度<br>1:30 | 品番                                      |
| 備考<br><病院・高齢者施設水まわりブック><br>在来3方向介助プラン |          |                |            | 図番<br>UD-K004-kai                       |