
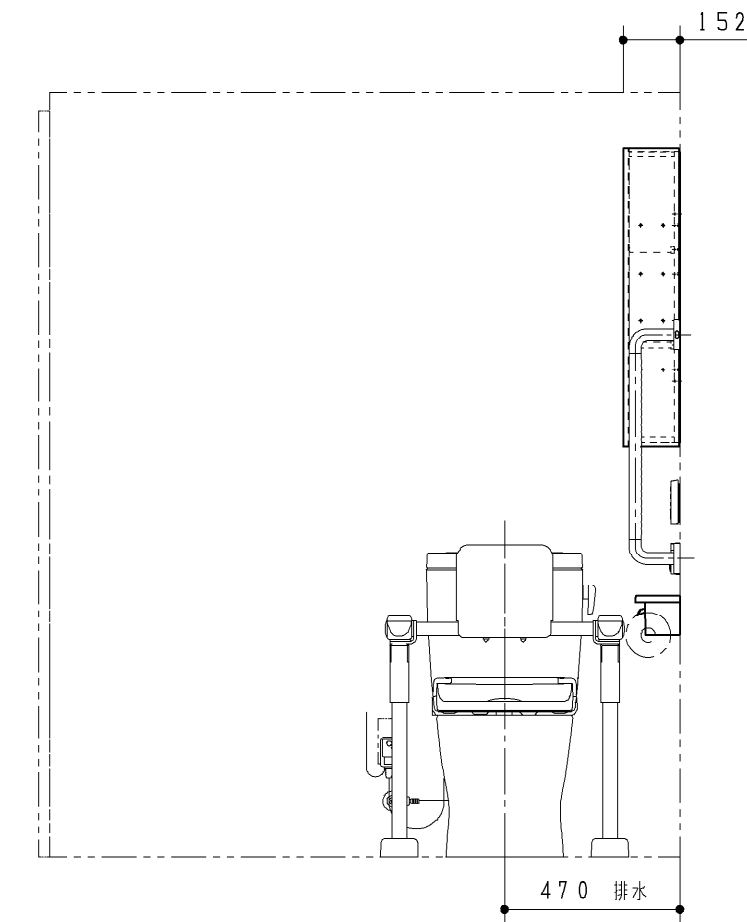
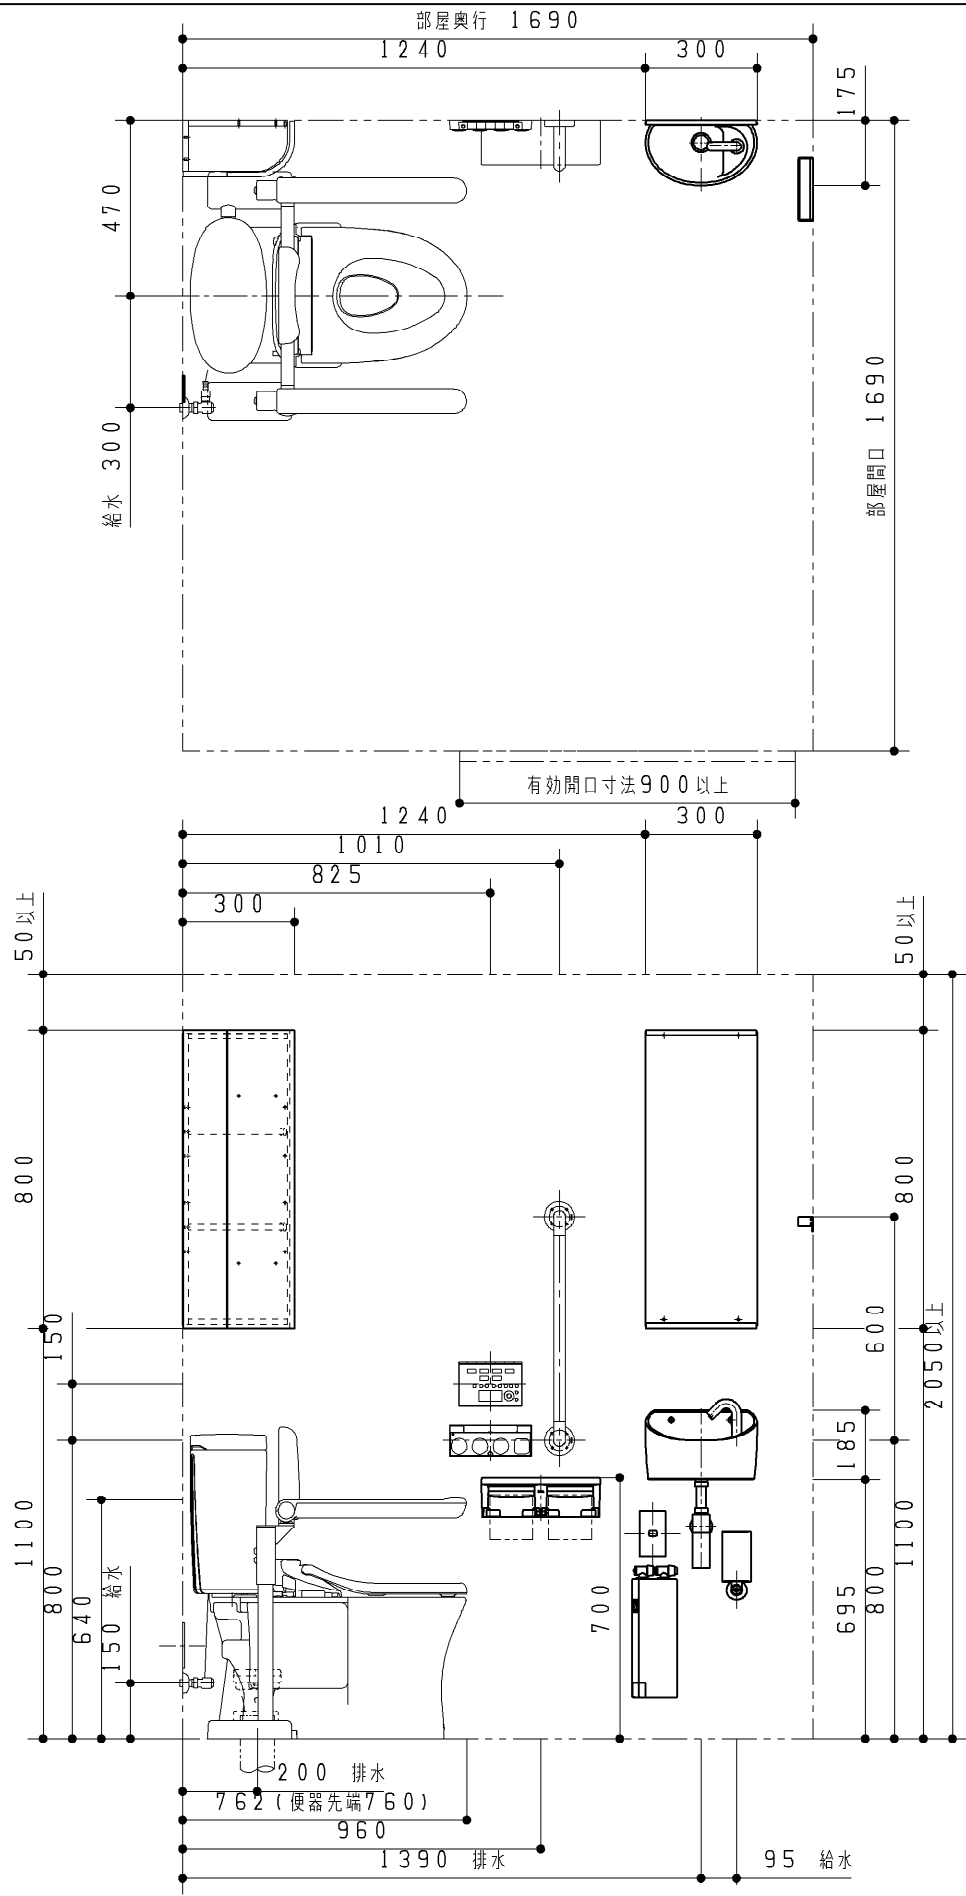


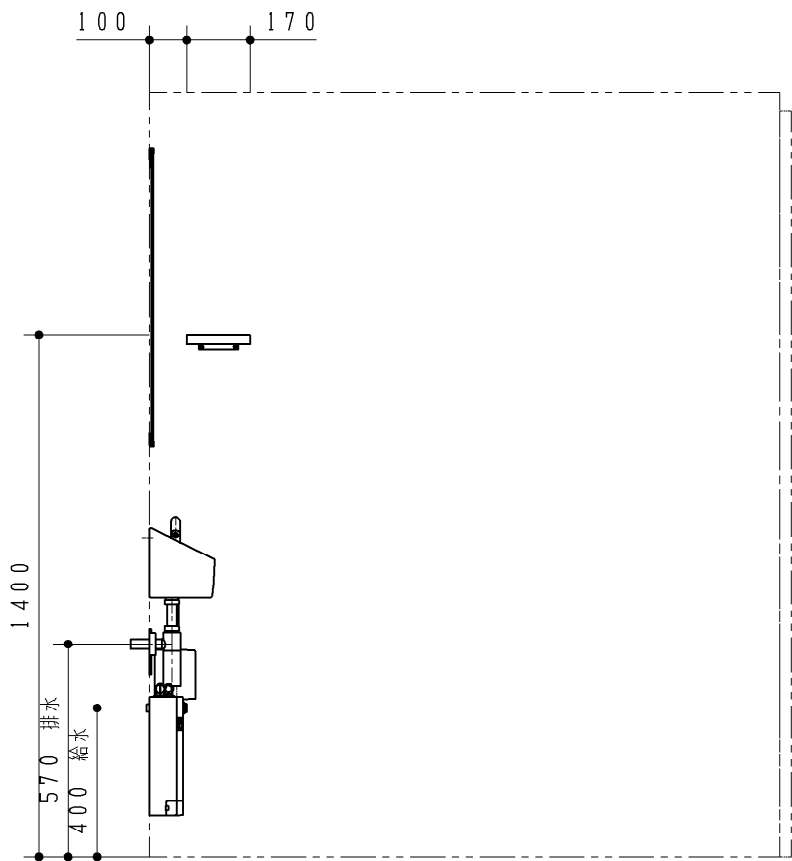

| 商品一覧            |   |                        |
|-----------------|---|------------------------|
| CS330B#NW1      | 1 | 腰掛式防露便器ピュアレストE X       |
| SH332BA#NW1     | 1 | 防露式密結タンクピュアレ X         |
| TCF4721AKV86W   | 1 | WL アプリコットF 2 A         |
| TCA53#NW1       | 1 | らくらくリモコン               |
| EWCS772R        | 1 | トイレ用手すりはね上げ床固定背有       |
| TS134GMY6#SY    | 1 | インテリア・バー I タイプ600      |
| ULA2ANHNBN1XXHA | 1 | セレクトシリーズ ブラケットタイプ (単体) |
| YH600FM#NW1     | 1 | 棚付二連紙巻器                |
| UGW301S#NW1     | 1 | コーナー収納キャビネットW          |

※この図面は施工用図面ではありません。プランニングの際にご利用ください。  
※当プランの関連情報は、「バリアフリーブックノ住まい編」をご参照ください。  
※当図面に掲載の商品は、2017年9月現在のものです。  
また、最新の品番・仕様については、当社営業センターにご確認ください。

| ※各商品の詳細につきましては、商品図をご確認願います。<br>※商品（図面）は、諸般の事情により、予告なく改良、仕様変更などを行う場合があります。 |           |                    |                 |                      |
|---------------------------------------------------------------------------|-----------|--------------------|-----------------|----------------------|
| TOTO                                                                      |           | 第三角法               | 単位：mm           | 名称 腰掛式防露便器ピュアレストE X  |
| 担当者<br>西沢                                                                 | 検図者<br>杉原 | 日付<br>2017. 04. 17 | 尺度<br>1:20 (A3) | 品番                   |
| 車いすで在宅介護を受けながら<br>住み続けられる住まいにする1 坪プラン                                     |           |                    |                 | 図番<br>770013340=K001 |