


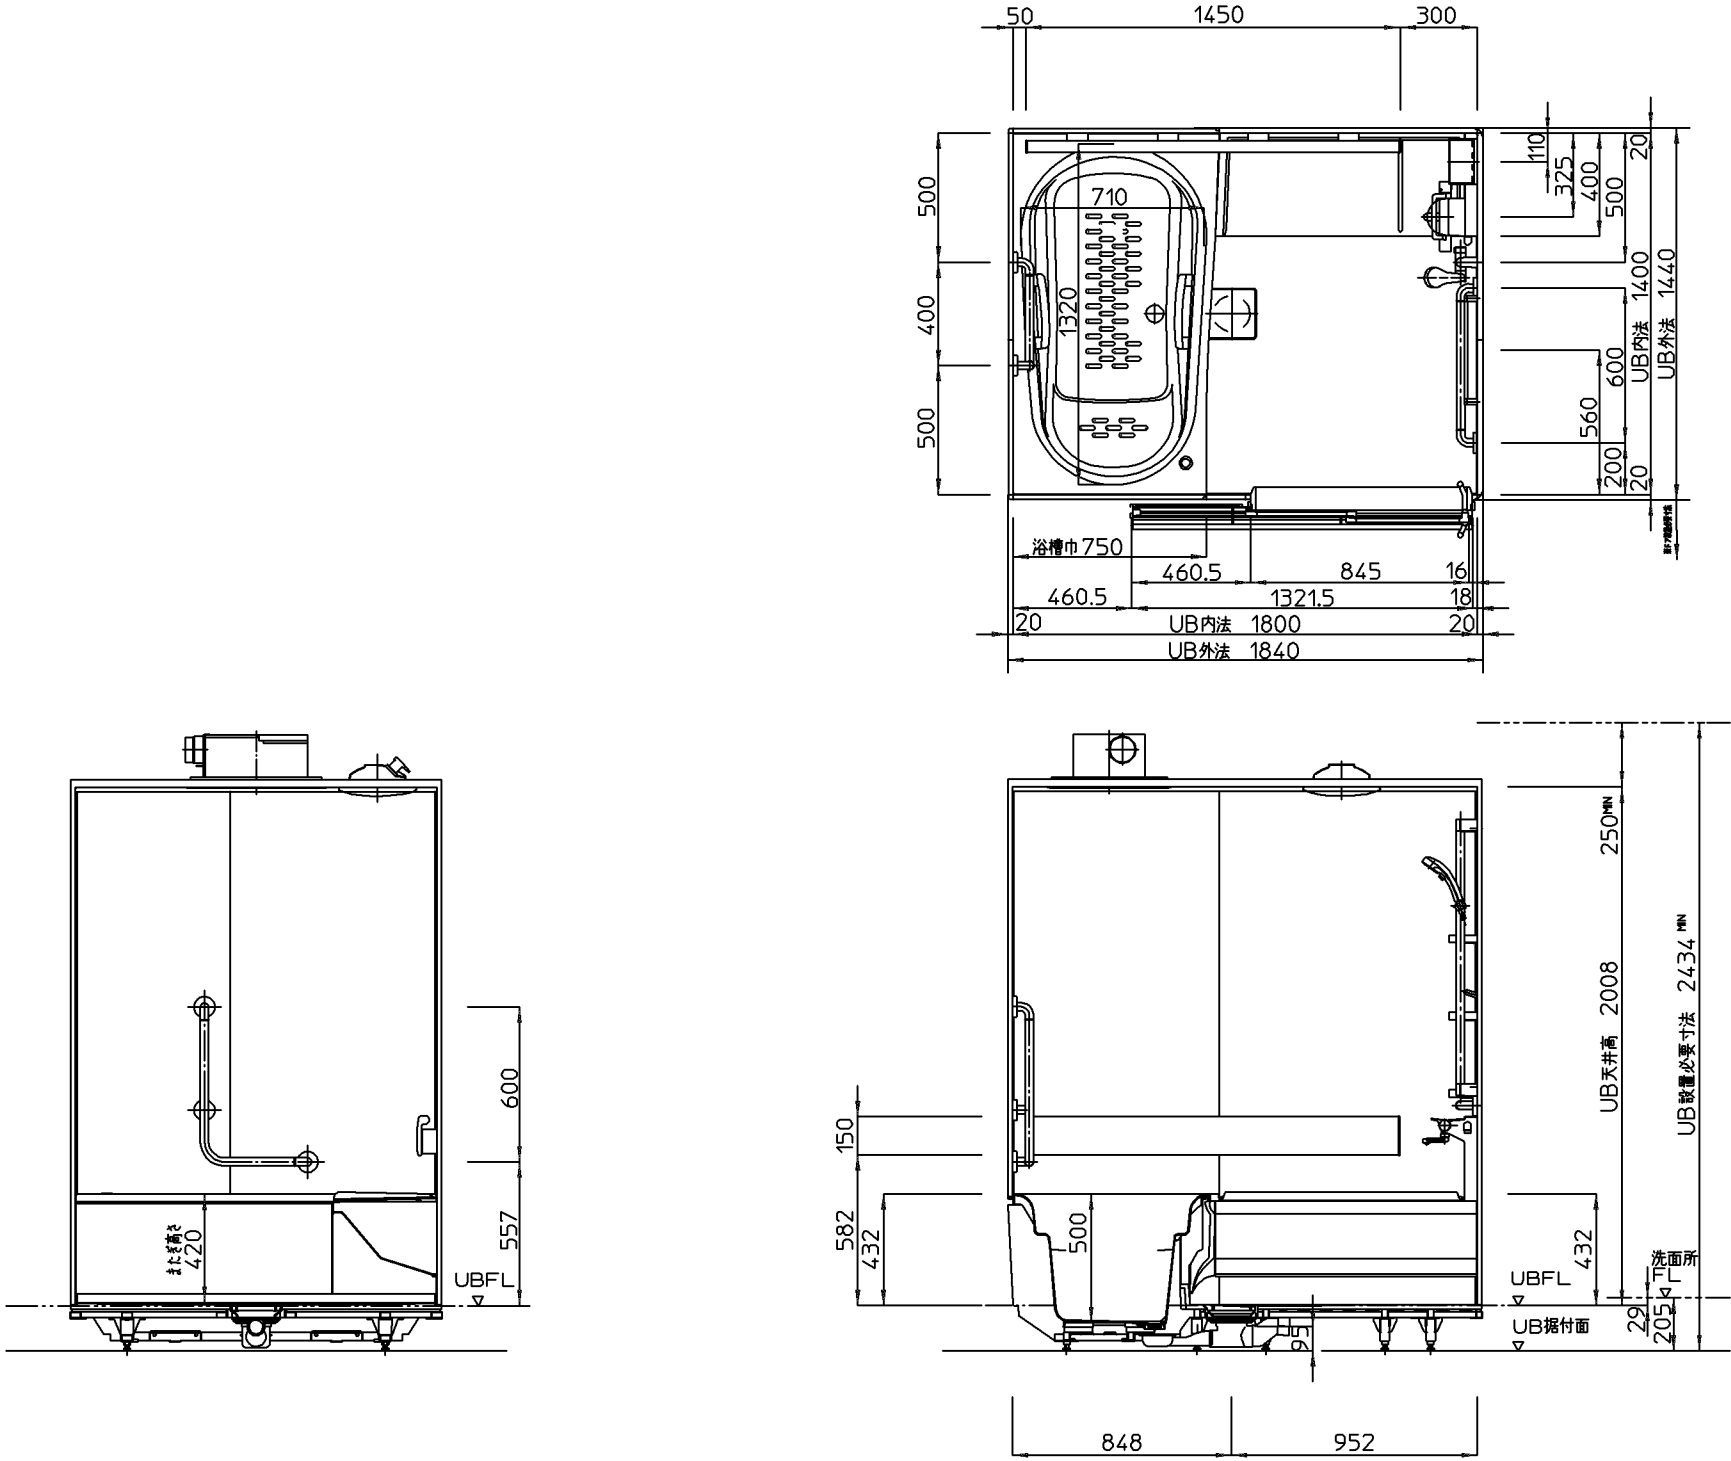

器具明細		
品番	品名	数
WGV1418JFX2AK	マンションリモデルバスルーム ひろがるWGほっカラリ床シリーズ	1
IKKP1	暖房換気扇★	1
SRN34	エアインクリックシャワー（ホワイト）★	1
HDHSW	2枚引戸★	1
YHH12	横型ハンドグリップ2本★	1
KNR1N	浴槽横L型手すり★	1
VDX1N	移動用手すり（洗い場短辺側）★	1
YPA00	魔法びん浴槽なし★	1
KFM00	ふろふたなし★	1

★はセレクト品です。

※当図面に記載の商品は2017年6月現在のものです。
また、最新の品番・仕様につきましては当支社営業センターにご確認ください。

TOTO			単位 mm	名称 マンションリモデルバスルーム ひろがるWGほっカラリ床シリーズ
製図 対馬	検図 三上 深川	日付 17-06-05	尺度 1:30	品番 WGV1418JFX2AK
備考 <病院・高齢者施設水まわりブック> 車いす使用車（ユニットバスルーム）プラン 1400×1800（ハイグレード）				図番 BF_WGV1418JFX2AK