


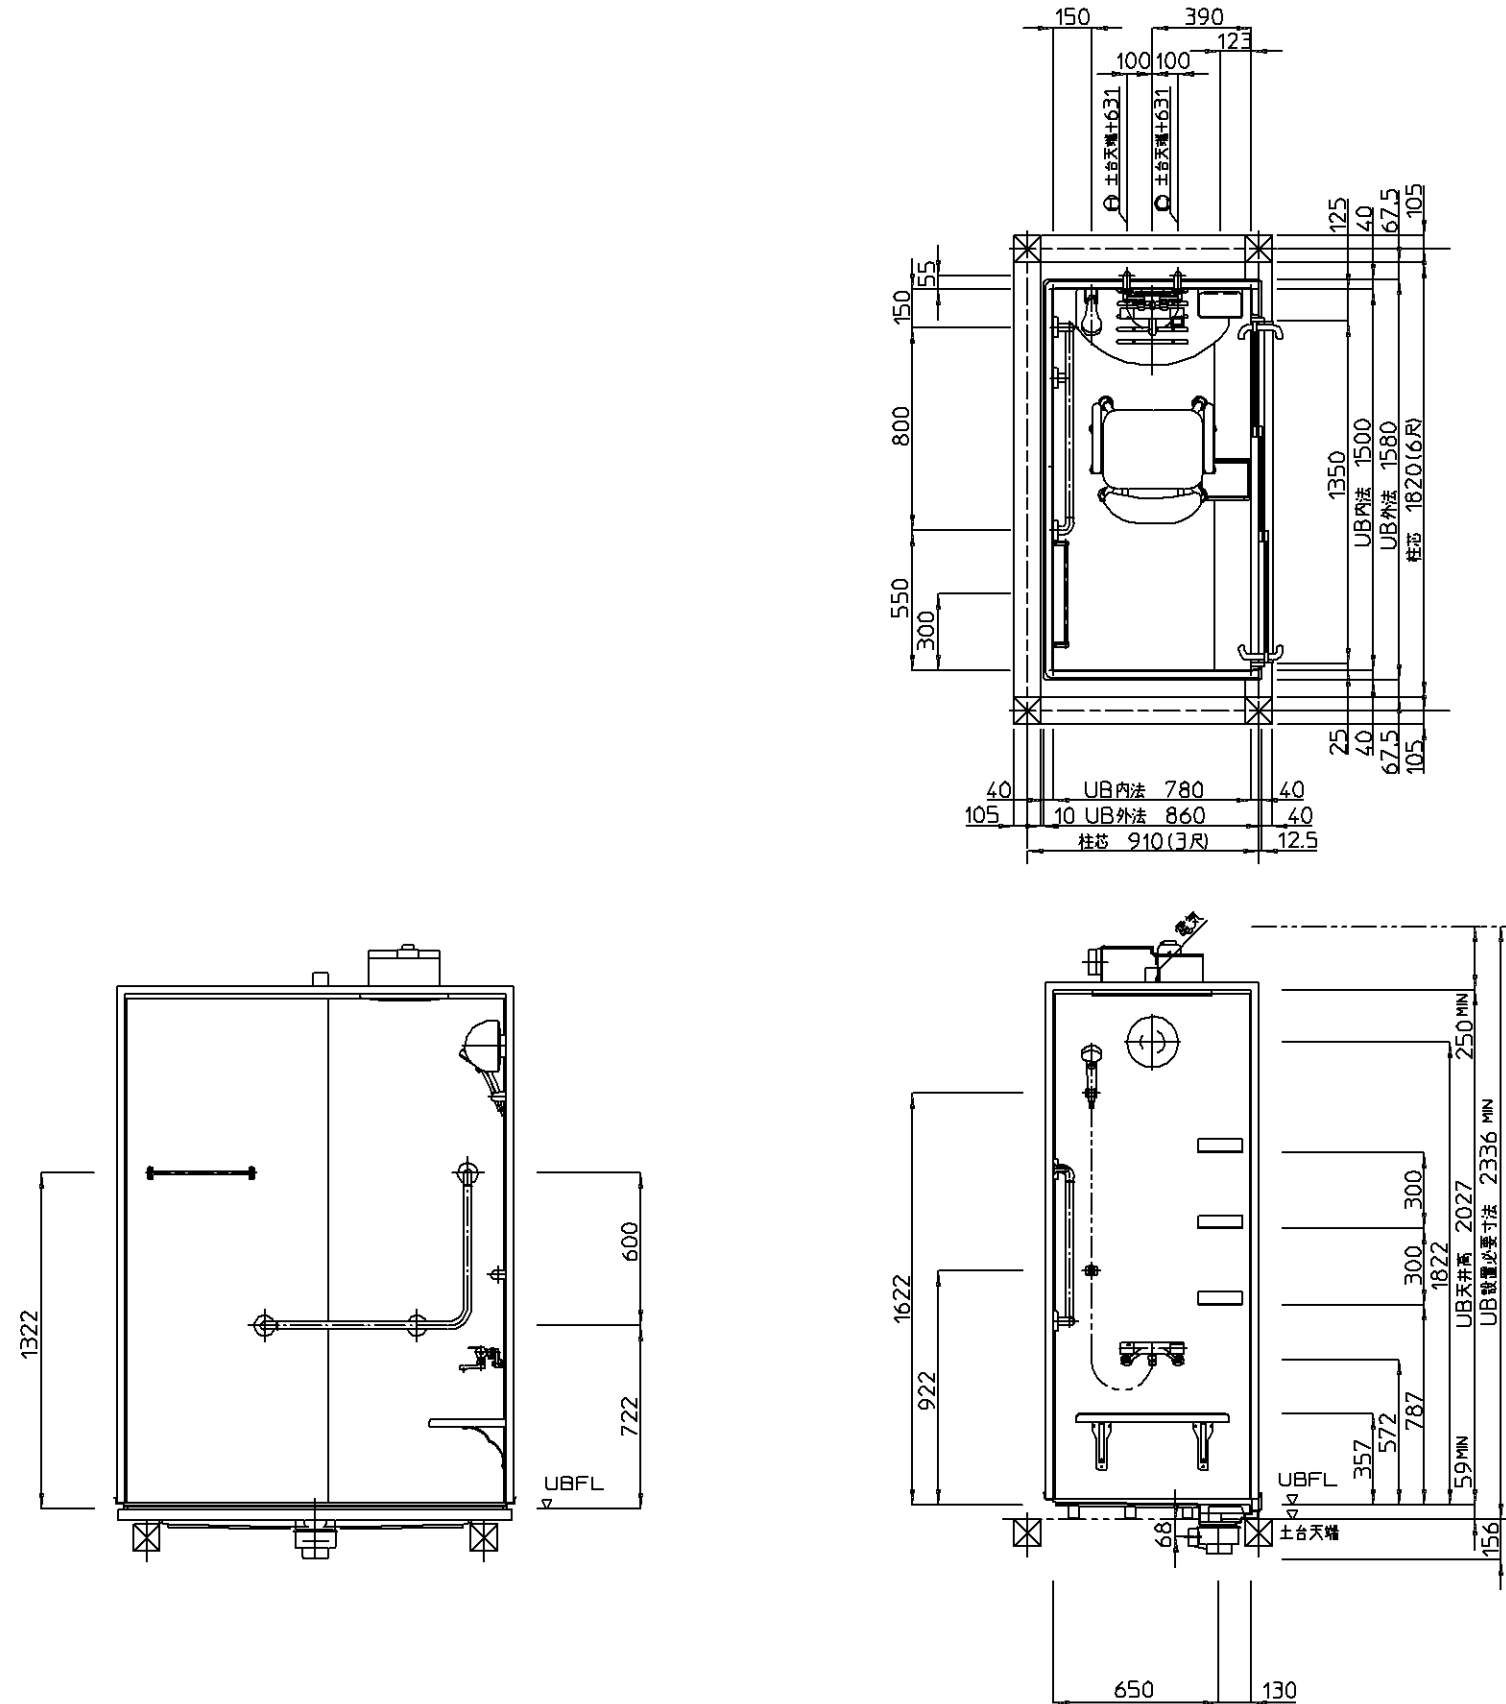

器 具 明 細		
品 番	品 名	数
JSV0815KB5CK	押入れシャワールーム トタイプ	1
EVAG4	壁柄：プラナスホワイトウッド（つや消し）★	1
SRN38	エアインクリックシャワー（メタル調）★	1
ESA36	収納棚★	1
IKK82	暖房換気扇★	1
TSA04	洗面器置台★	1
EWB244B	シャワーチェア	1

★はセレクト品です。

※当図面に記載の商品は2015年9月現在のものです。
また、最新の品番・仕様につきましては当支社営業センターにご確認ください。

TOTO			単位 mm	名称 押入れシャワールーム Kタイプ	
製図 牛込	検図 近藤 深川	日付 15-09-11	尺度 1:20		品番 JSV0815KB5CK
備考 ＜バリアフリーブック 住まい編＞ （戸建）押入れ改修プラン 780X1500					図番 BF-JSV0815KB5CK_C-K4