
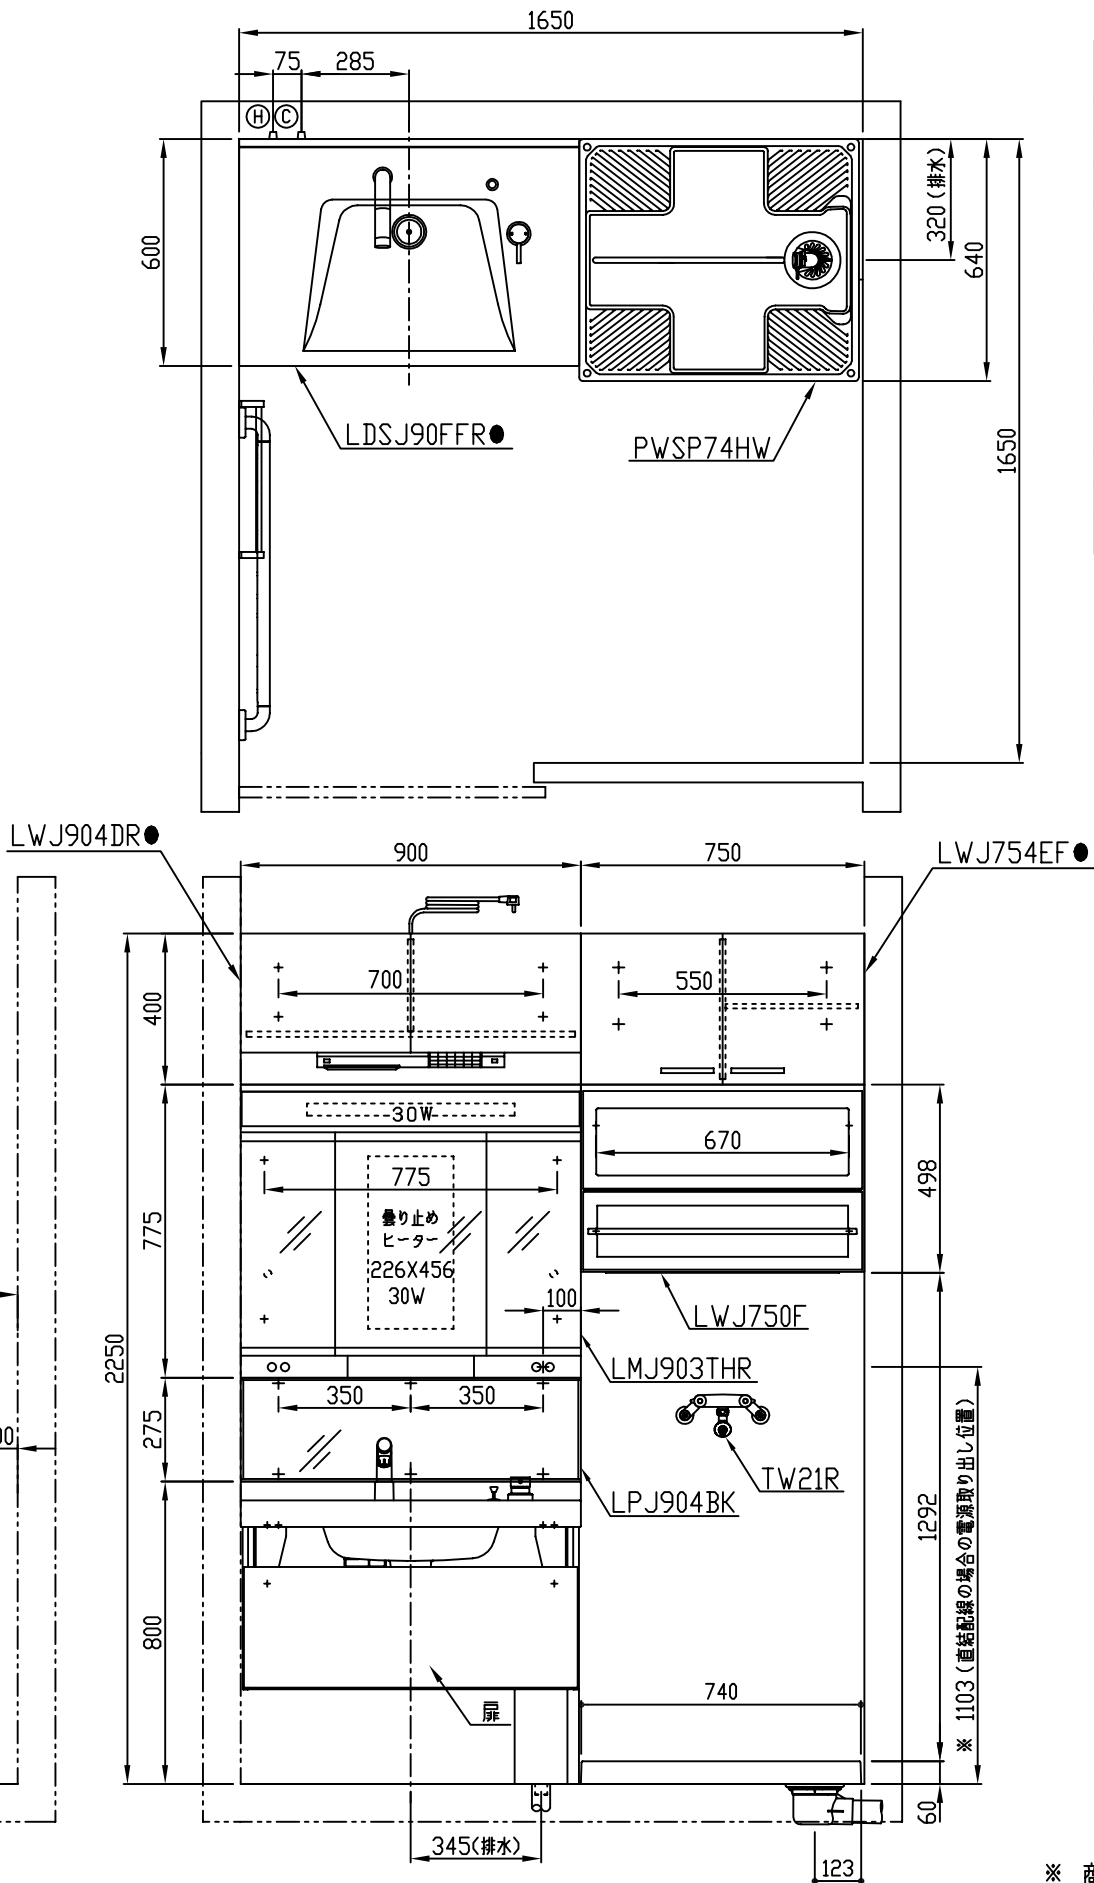


●扉色記号	扉色名	取っ手
A	イノセンスホワイト	グリップ 取っ手
C	マイルドチェリー	
P	イノセンスピンク	ライン 取っ手
M	レオナメープル	
F	オブティホワイト	

【 スウィングタイプの鏡設置条件 】

- ※ 袖鏡の扉全開時に、鏡と接触する様な場所にタオル掛け等を
取付けしないでください
- 設 置 条 件
1. 埋込収納棚・タオル掛け設置可能寸法は、鏡取付け壁面より
550mm以上離して取付け願います
 2. 550mm以上確保出来ない場合は、扉開閉時に、鏡が接触します
 3. 取付け範囲に(左右共)ドア枠・見切りに当たらないか確認ください

- ※ 当図面に掲載の商品は、2015年9月現在のものです。
また、最新の品番・仕様につきましては、当社営業センターにご確認ください。

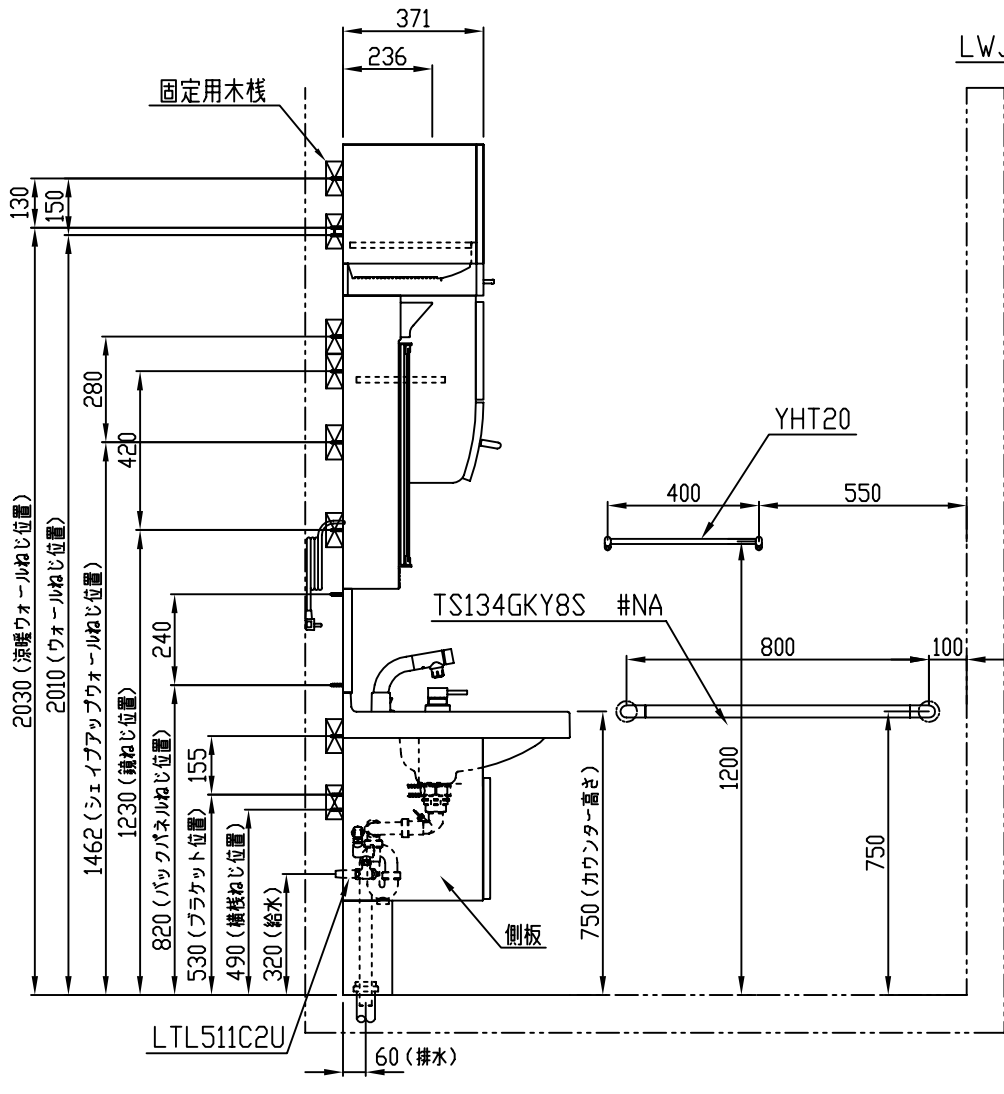

商 品 リ ス ト		
品 番	品 名	個数
LDSJ90FFR●	洗髪・洗面化粧台（収納付タイプ）	1
LTL511C2U	止水栓	2
LPJ904BK	バックパネル（鏡タイプ）	1
PWSP74HW	洗濯機パン	1
LMJ903THR	化粧鏡（スウィング三面鏡・手元鏡付）	1
LWJ750F	洗濯機用シェイプアップキャビネット	1
LWJ904DR●	快適涼暖ウォールキャビネット	1
LWJ754EF●	ウォールキャビネット	1
LQ114	昇降いす	1
TS134GKY8S #NA	インテリア・バー	1
YHT20	タオル掛け	1
TW21R	水栓	1

- 製品情報
- ※ 化粧台は、現場組立式です
 - ※ 洗面器は、樹脂製ボウル一体型（実容量 12L）
 - ※ 化粧台の扉開き角度は、60°です
 - ※ 水栓は、タッチスイッチ シングルレバーシャンプー水栓
最低必要水圧（流動圧）0.07MPa以上確保してください
 - ※ 排水金具は、ハード管
 - ※ 化粧鏡の蛍光灯は、インバーター照明
 - ※ 化粧鏡は、コンセント4個付き（2個は収納内）許容電力：合計1200W迄
 - ※ 化粧鏡の電源コード長さ2.5m
 - ※ 化粧鏡は、歯ブラシ立て付き（独立型） 袖鏡は両開き扉です
 - ※ 涼暖ウォールキャビネットの電源コード長さ2m、消費電力1200W
電源コード：上取り出し（リモコン付き）
 - ※ 商品リスト中の●には、扉色記号が入ります。（表を参照ください）

- 工事情報
- ※ 木ねじ位置に固定用木棧（巾90×厚み30）または、全面に厚み12mm以上の
JAS規格品の合板を入れてください（別途工事）
 - ※ 木ねじ位置に固定用木棧（巾90×厚み45）が必要です（別途工事）
 - ※ 工事誤差許容値（給水） 円内±13mm
 - ※ 工事誤差許容値（排水） 円内±20mm
 - ※ 給水給湯接続は、R1/2
 - ※ 排水接続は、硬質塩化ビニル管40.50用（防臭栓付）
 - ※ 涼暖ウォールキャビネットは、直結配線は出来ません
 - ※ 化粧台取付け壁面は、クロス貼り等の仕上げを行ってください
化粧台下部に壁面が露出する部分があります
 - ※ レイアウト上の総消費電力が2000Wを超えていますので専用回路を
別途追加ください
 - ※ 洗濯機パンの取付けは、施工説明書を参考の上取付けください
 - ※ 化粧鏡の電源接続が直結配線の場合は、電源ケーブルを壁面より300mm以上
取出してください（別途手配工事）
 - ※ 水栓の取付けは、施工説明書を参考の上取付けください

- ※ 商品(図面)は、諸般の事情により、予告なく改良、仕様変更などを行なう場合があります。

TOTO

名 称
介護が必要になっても住み続けられる
住まいにする1坪プラン1

製 図
菊池
検 図
樽角

日付
15.09.09

単 位
mm
尺 度
1: 20

現場名（備考欄）
座ってラクラクプラン
（1650×1650）

品 番

図 番