

●扉色記号	扉色名	取っ手
A	イノセンスホワイト	
C	マイルドチェリー	グリップ取っ手
P	イノセンスピンク	
M	レオナメープル	ライン取っ手
F	オプティホワイト	

【 スウィングタイプの鏡設置条件 】



※ 袖鏡の扉全開時に、鏡と接触する様な場所にタオル掛け等を取付けしないでください

● 設置条件

1. 埋込収納棚・タオル掛け設置可能寸法は、鏡取付け壁面より550mm以上離して取付け願います
2. 550mm以上確保出来ない場合は、扉開閉時に、鏡が接触します
3. 取付け範囲に(左右共)ドア枠・見切りに当たらないか確認ください

※ 当図面に掲載の商品は、2019年9月現在のものです。

また、最新の品番・仕様につきましては、当社営業センターにご確認ください。

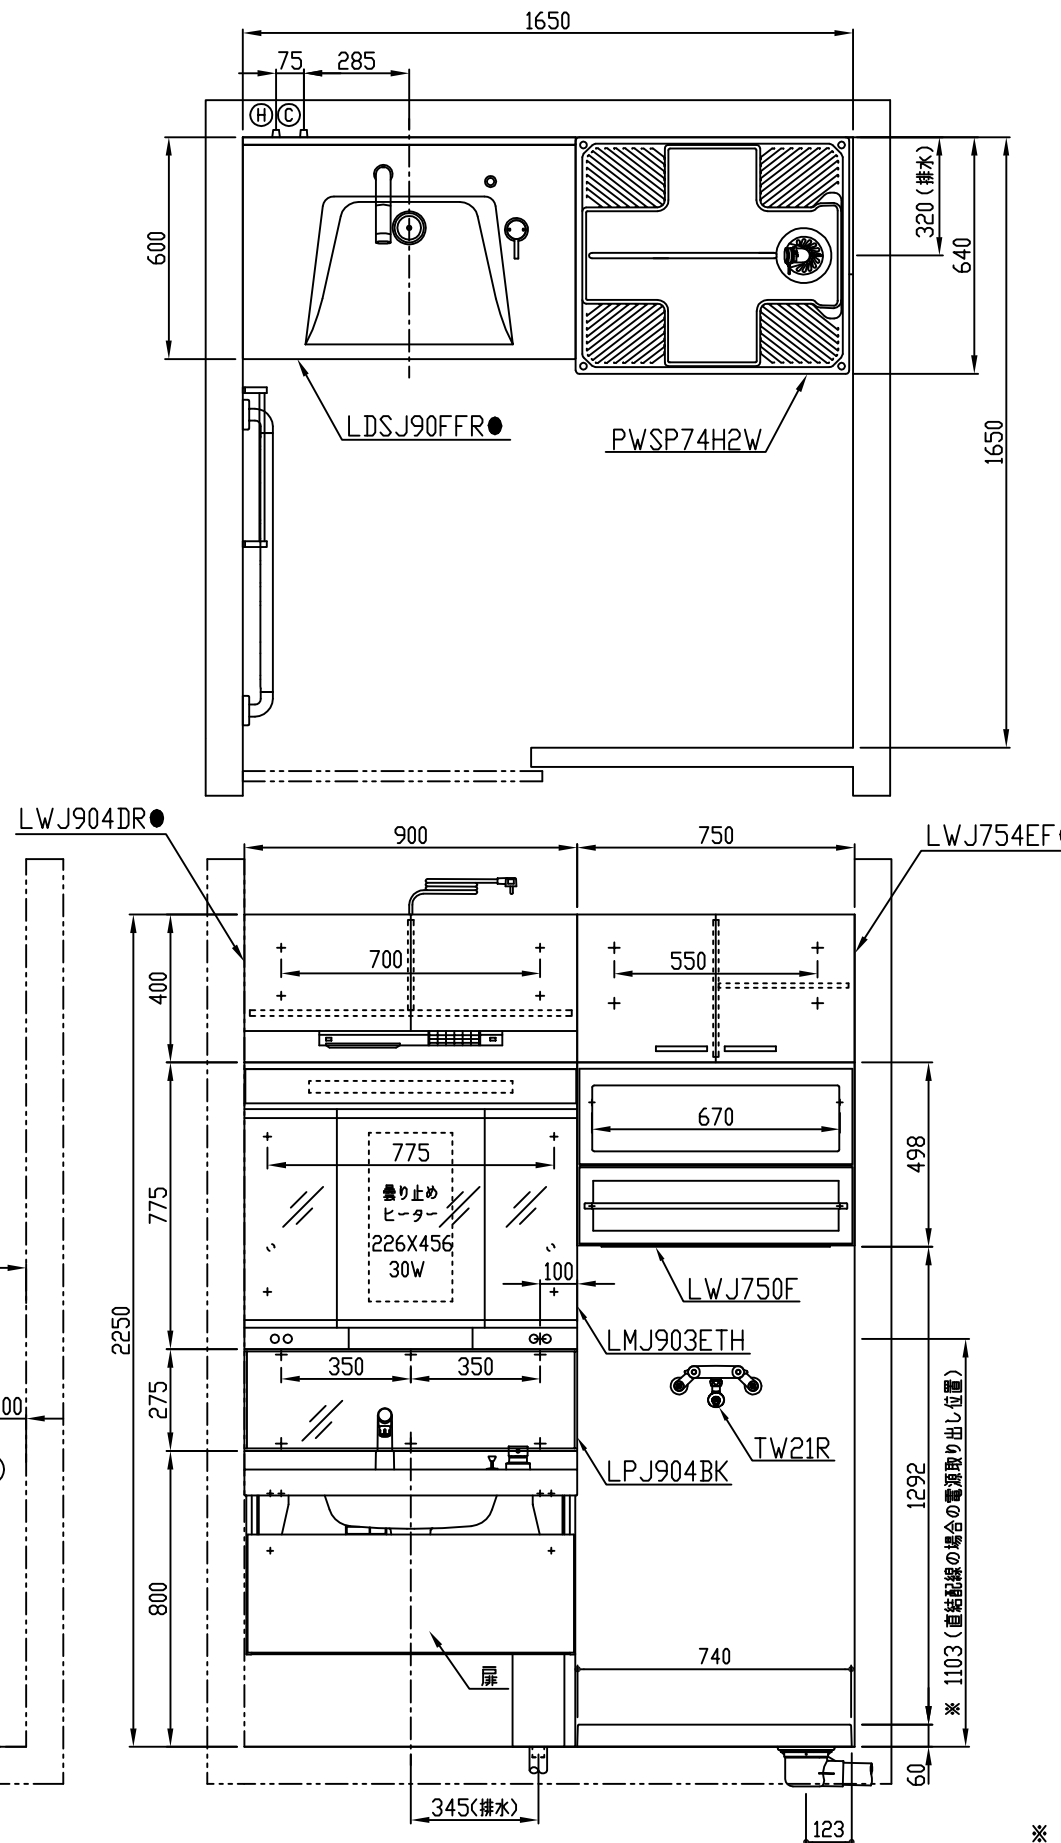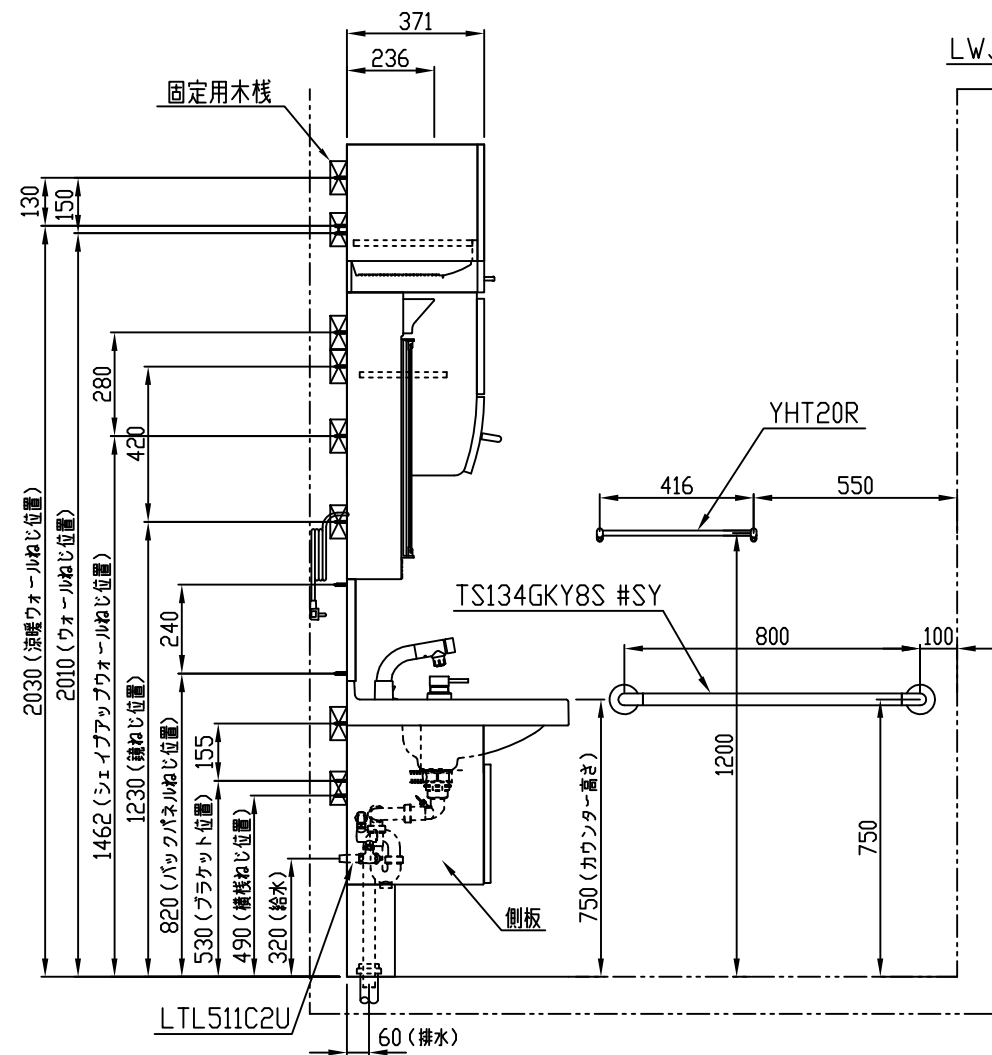

商品リスト

品番	品名	個数
LDSJ90FFR●	洗髪・洗面化粧台(収納付タイプ)	1
LTL511C2U	止水栓	2
LPJ904BK	バックパネル(鏡タイプ)	1
PWSP74H2W	洗濯機パン	1
LMJ903ETH	化粧鏡(スウィング三面鏡・手元鏡付)	1
LWJ750F	洗濯機用シェイプアップキャビネット	1
LWJ904DR●	快適涼暖ウォールキャビネット	1
LWJ754EF●	ウォールキャビネット	1
LD114	昇降いす	1
TS134GKY8S #SY	インテリア・バー	1
YHT20R	タオル掛け	1
TW21R	洗濯機用壁付2ハンドル混合水栓(緊急止水)	1

製品情報

- ※ 化粧台は、現場組立式です
- ※ 洗面器は、樹脂製ポウルー一体型(実容量12L)
- ※ 化粧台の扉開き角度は、60°です
- ※ 水栓は、タッチスイッチ シングルレバーシャンプー水栓
最低必要水圧(流動圧)0.07MPa以上確保してください
- ※ 排水金具は、ハード管
- ※ 化粧鏡の蛍光灯は、インバーター照明
- ※ 化粧鏡は、コンセント4個付き(2個は収納内)許容電力:合計1200W迄
- ※ 化粧鏡は、LED照明:11W
- ※ 化粧鏡の電源コード長さ2.5m
- ※ 化粧鏡の袖鏡は、両開き機構付き
- ※ 涼暖ウォールキャビネットの電源コード長さ2m、消費電力1200W
電源コード:上取り出し(リモコン付き)
- ※ 商品リスト中の●には、扉色記号が入ります。(表を参照ください)

工事情報

- ※ 木ねじ位置に固定用木棧(巾90×厚み45)が必要です(別途工事)
- ※ 工事誤差許容値(給水) 円内±13mm
- ※ 工事誤差許容値(排水) 円内±20mm
- ※ 給水給湯接続は、R1/2
- ※ 排水接続は、硬質塩化ビニル管40.50用(防臭栓付)
- ※ 涼暖ウォールキャビネットは、直結配線は出来ません
- ※ 化粧台取付け壁面は、クロス貼り等の仕上げを行ってください
化粧台下部に壁面が露出する部分があります
- ※ レイアウト上の総消費電力が2000Wを超えていますので専用回路を別途追加ください
- ※ 洗濯機パンの取付けは、施工説明書を参考の上取付けください
- ※ 化粧鏡の電源接続が直結配線の場合は、電源ケーブルを壁面より300mm以上取出してください(別途手配工事)
- ※ 水栓の取付けは、施工説明書を参考の上取付けください

※ 商品(図面)は、諸般の事情により、予告なく改良、仕様変更などを行なう場合があります。

TOTO

名称
介護が必要になっても住み続けられる
住まいにする1坪プラン1

製図
菊池
検図
樽角

単位
mm
日付
19.09.01
尺度
1:20

現場名(備考欄)
座ってラクラクプラン
(1650×1650)
JL-1-1

品番
図番