


器具明細		
品番	品名	数
PYS114C	浴槽	2
TMF47ARR	バス水栓	2
イージーオーダー	手すり	2
T112C8	手すり	4
T112C5	手すり	2
TBV03410J	シャワー金具	3
EWB650B	洗面器置台	3
YM3045FA	化粧鏡	3
T112CD6	手すり	6
THYC47	シャワーハンガー	6
YKH402R	棚	2
EWB622SR	浴室排水ユニット	3

注1: ねじサイズ PJ1/2 (JIS B 2061)
 注2: トラップへ
 注3: ねじサイズ PJ 1 1/2 (JIS B 2061)
 注4: ホースの長さ1.6m
 注5: 兼印の寸法は給水、給湯の心々が200の場合です。
 注6: シャワーヘッドの平面図は作図していません。
 注7: 腰掛け用手すりは、イージーオーダーにてご注文ください。

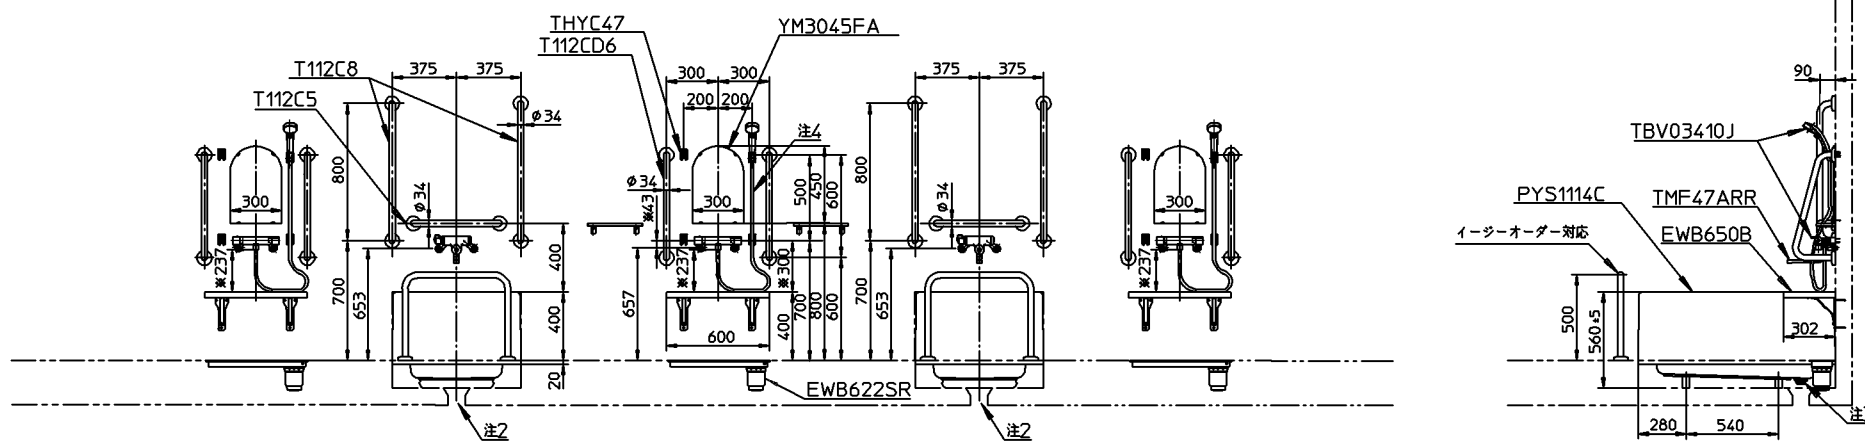

※この図面は、施工用図面ではありません。プランニングの際にご利用ください。
 ※当プランの関連情報は「病院・高齢者施設水まわりブック」をご参照ください。
 また、商品ご購入の際は必ず「おすすめ商品」ページをご確認ください。
 ※当図面に掲載の商品は、2018年12月現在のものです。
 また、最新の品番・仕様につきましては、当社営業センターにご確認ください。

プラン6 車いす使用者 (在来3方向介助) プラン

			単位	名称
			mm	
製図	検図	日付	尺度	品番
中田	横園 戸村	2018.12.26	1:30	
備考 <SB-6> 高齢者施設浴室プラン6 車いす使用者 (全介助) 対象 (3方向介助・連立数量) プラン				図番
				UD-K004-kai