
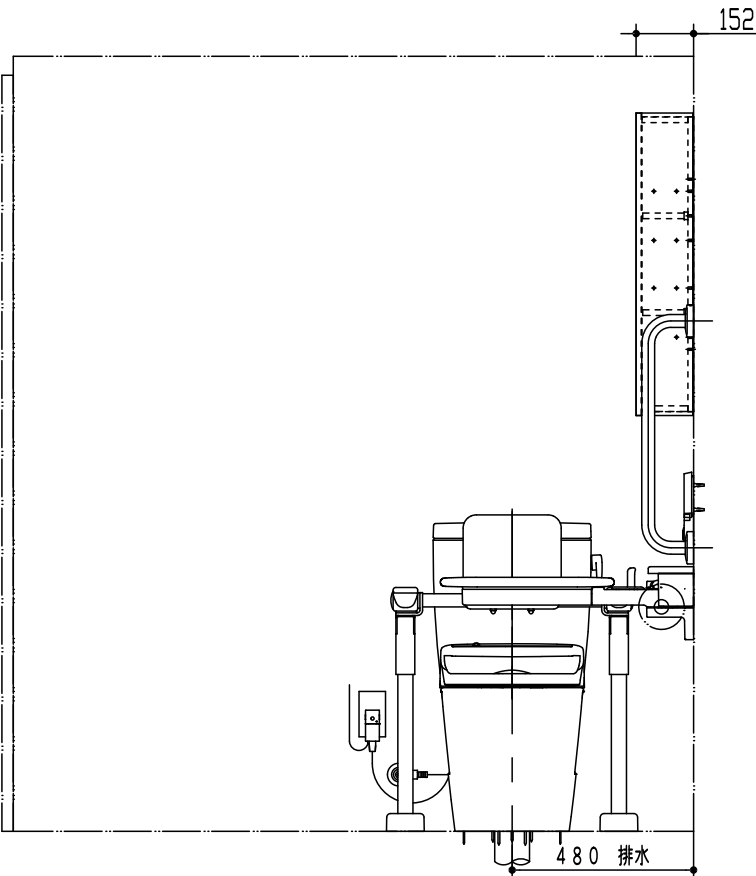


器 具 明 細		
品 番	品 名	数
CS400B#NW1	床置床排水大便器ピュアレストEX	1
SH400BA#NW1	密結タンクピュアレストEX	1
TCF4723AKPR#NW1	ウォシュレットアプリコットF2A	1
TCA337#NW1	らくらくリモコン	1
EWC782R	トイレ用手すり はね上げタイプ 背もたれ付	1
YH600FMR#NW1	インテリア・バー 1タイプ600	1
UGW301S#NW1	コーナー収納キャビネットW	1
MLRB32AAR#NW1	カウンター一体形コーナー洗面器	1
TLE28SS2A	台付自動水栓	1
T7W41	壁排水金具	1
MX60013	固定部材一式	1
YTT406	タオルリング	1
EWCS740	前方ボード (スイングタイプ/1型手すりセット)	1
YM3580AC	化粧鏡 (耐食鏡)	1

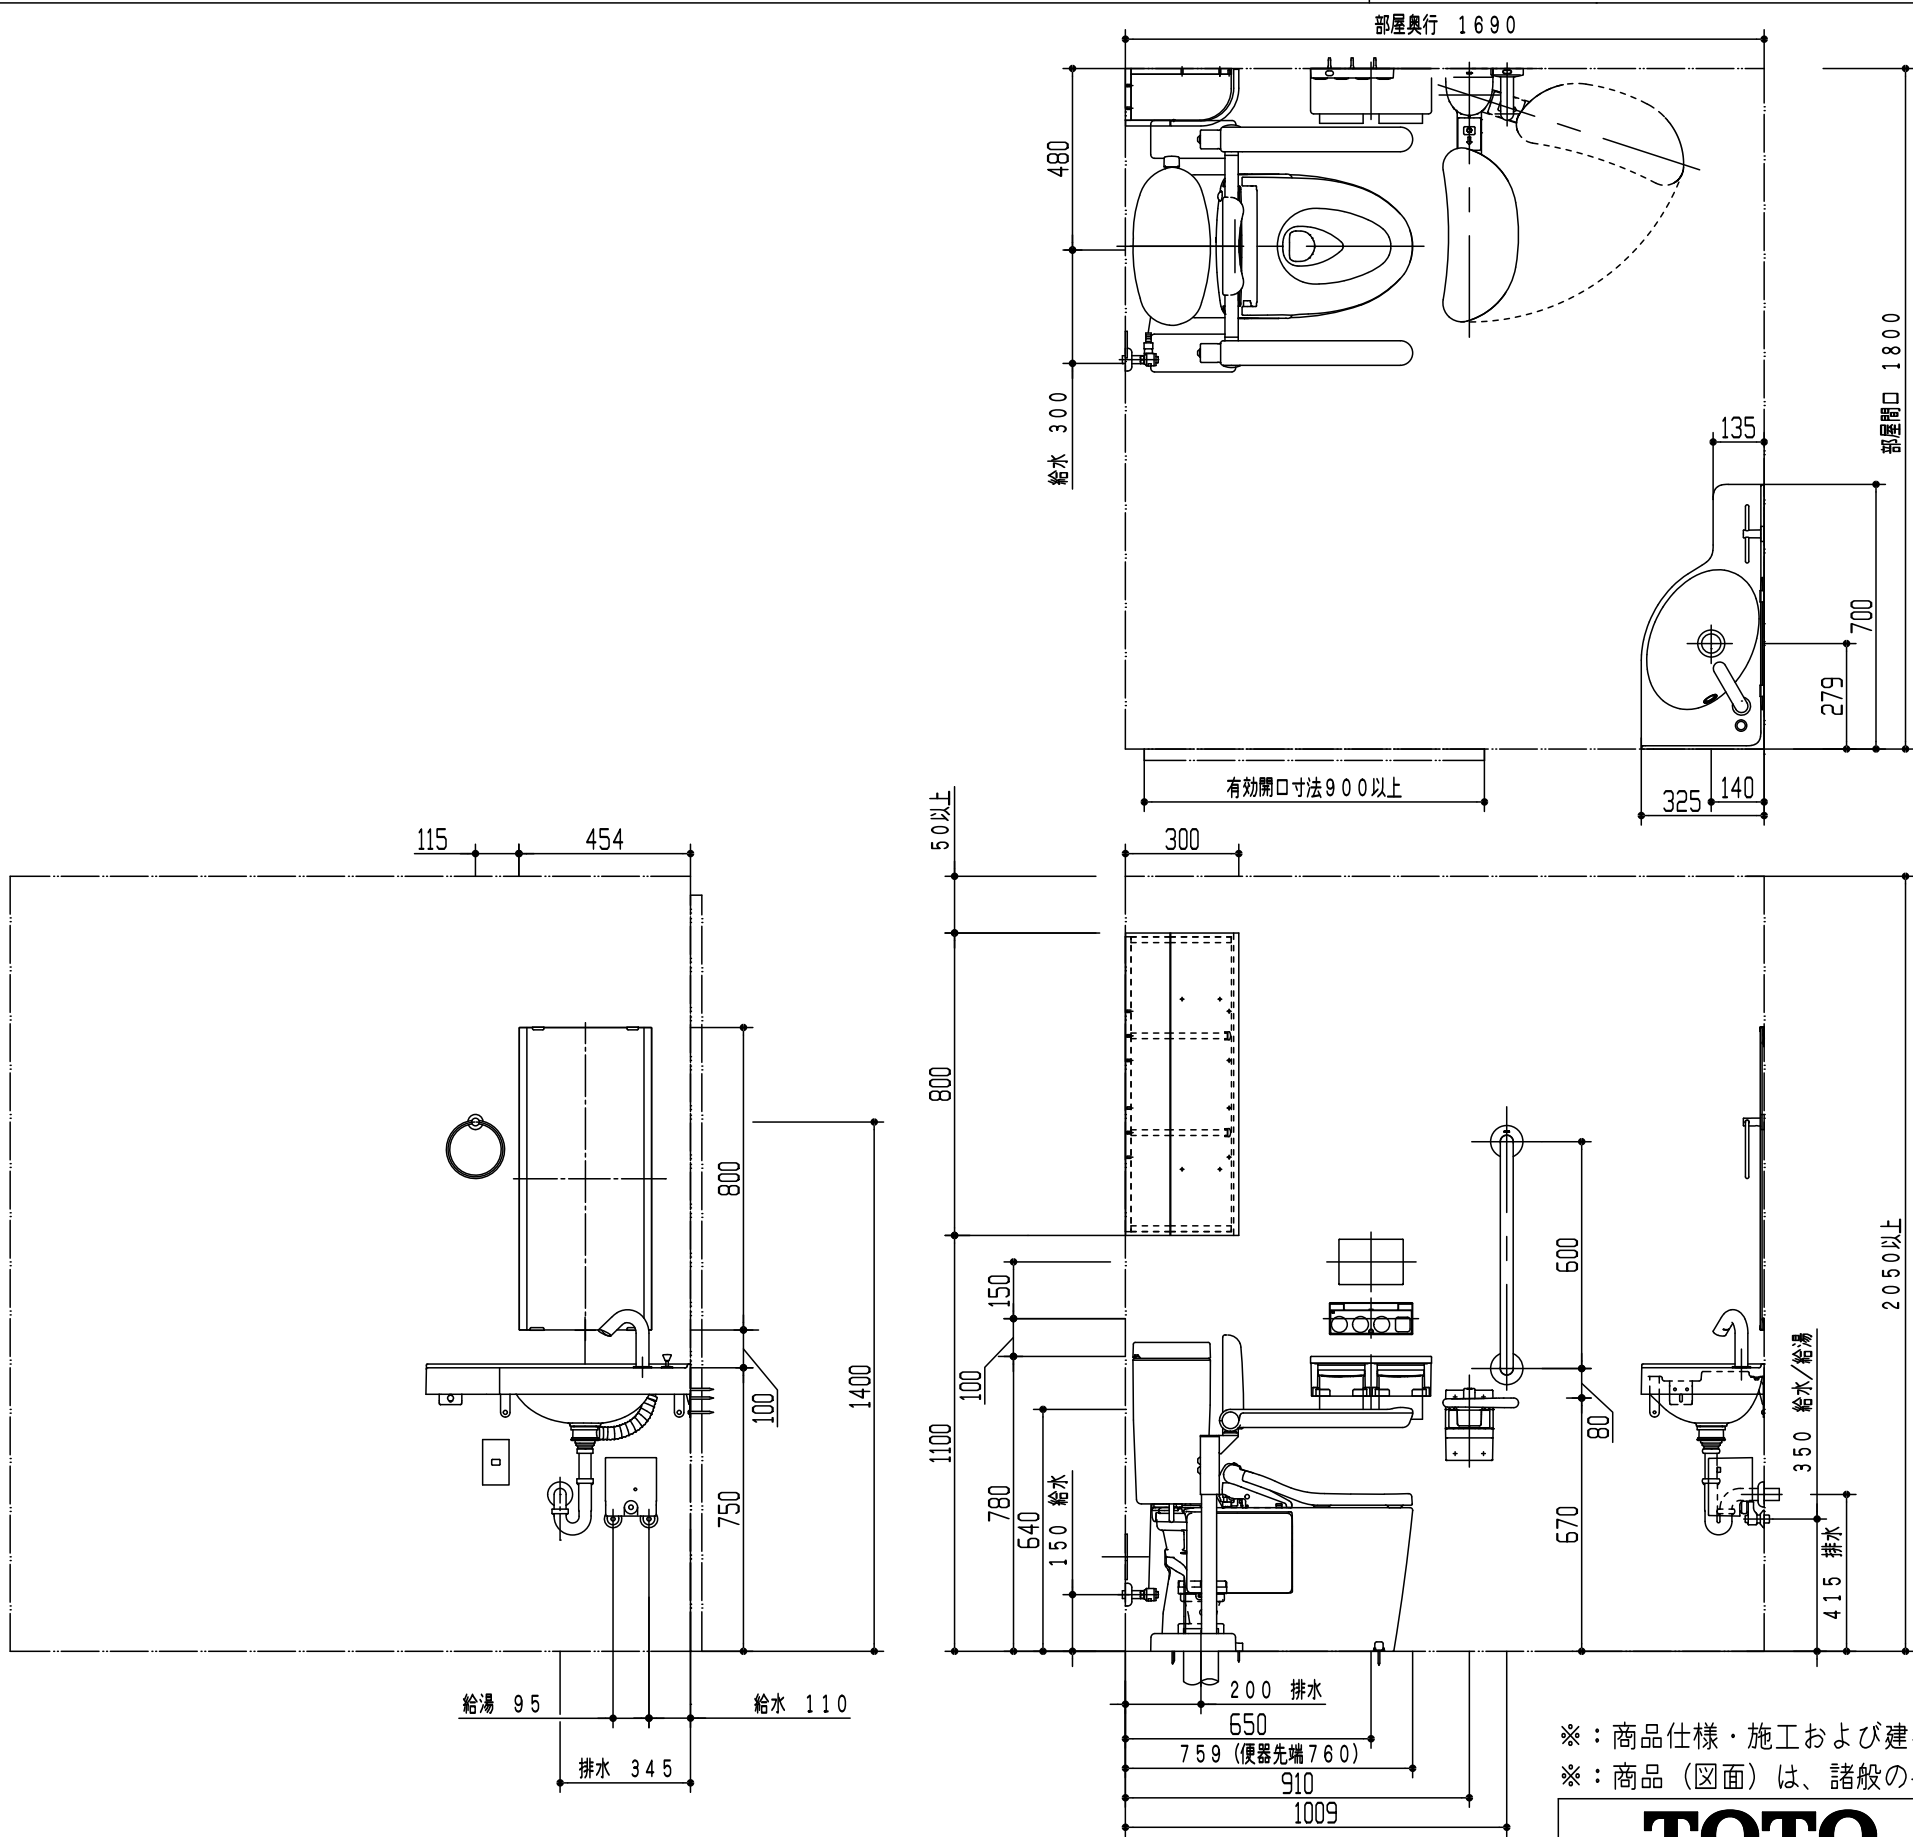

※この図面は施工用図面ではありません。プランニングの際にご利用ください。
※当プランの関連情報は、「バリアフリーブック/住まい編」をご参照ください。
※当図面に掲載の商品は、2022年6月現在のものです。
また、最新の品番・仕様については、当社営業センターにご確認ください。

※：商品仕様・施工および建築条件などの詳細は、商品図面、施工説明書、刊行物などを確認してください。
※：商品（図面）は、諸般の事情により、予告なく改良、仕様変更などを行う場合があります。

TOTO		単位 mm	現場番号
製図 山中	検図 有久	日付 22-05-31	尺度 1:20
備考 車いす使用者（介助あり） 1坪+αプラン JR-D-1			図番 7820220505265