


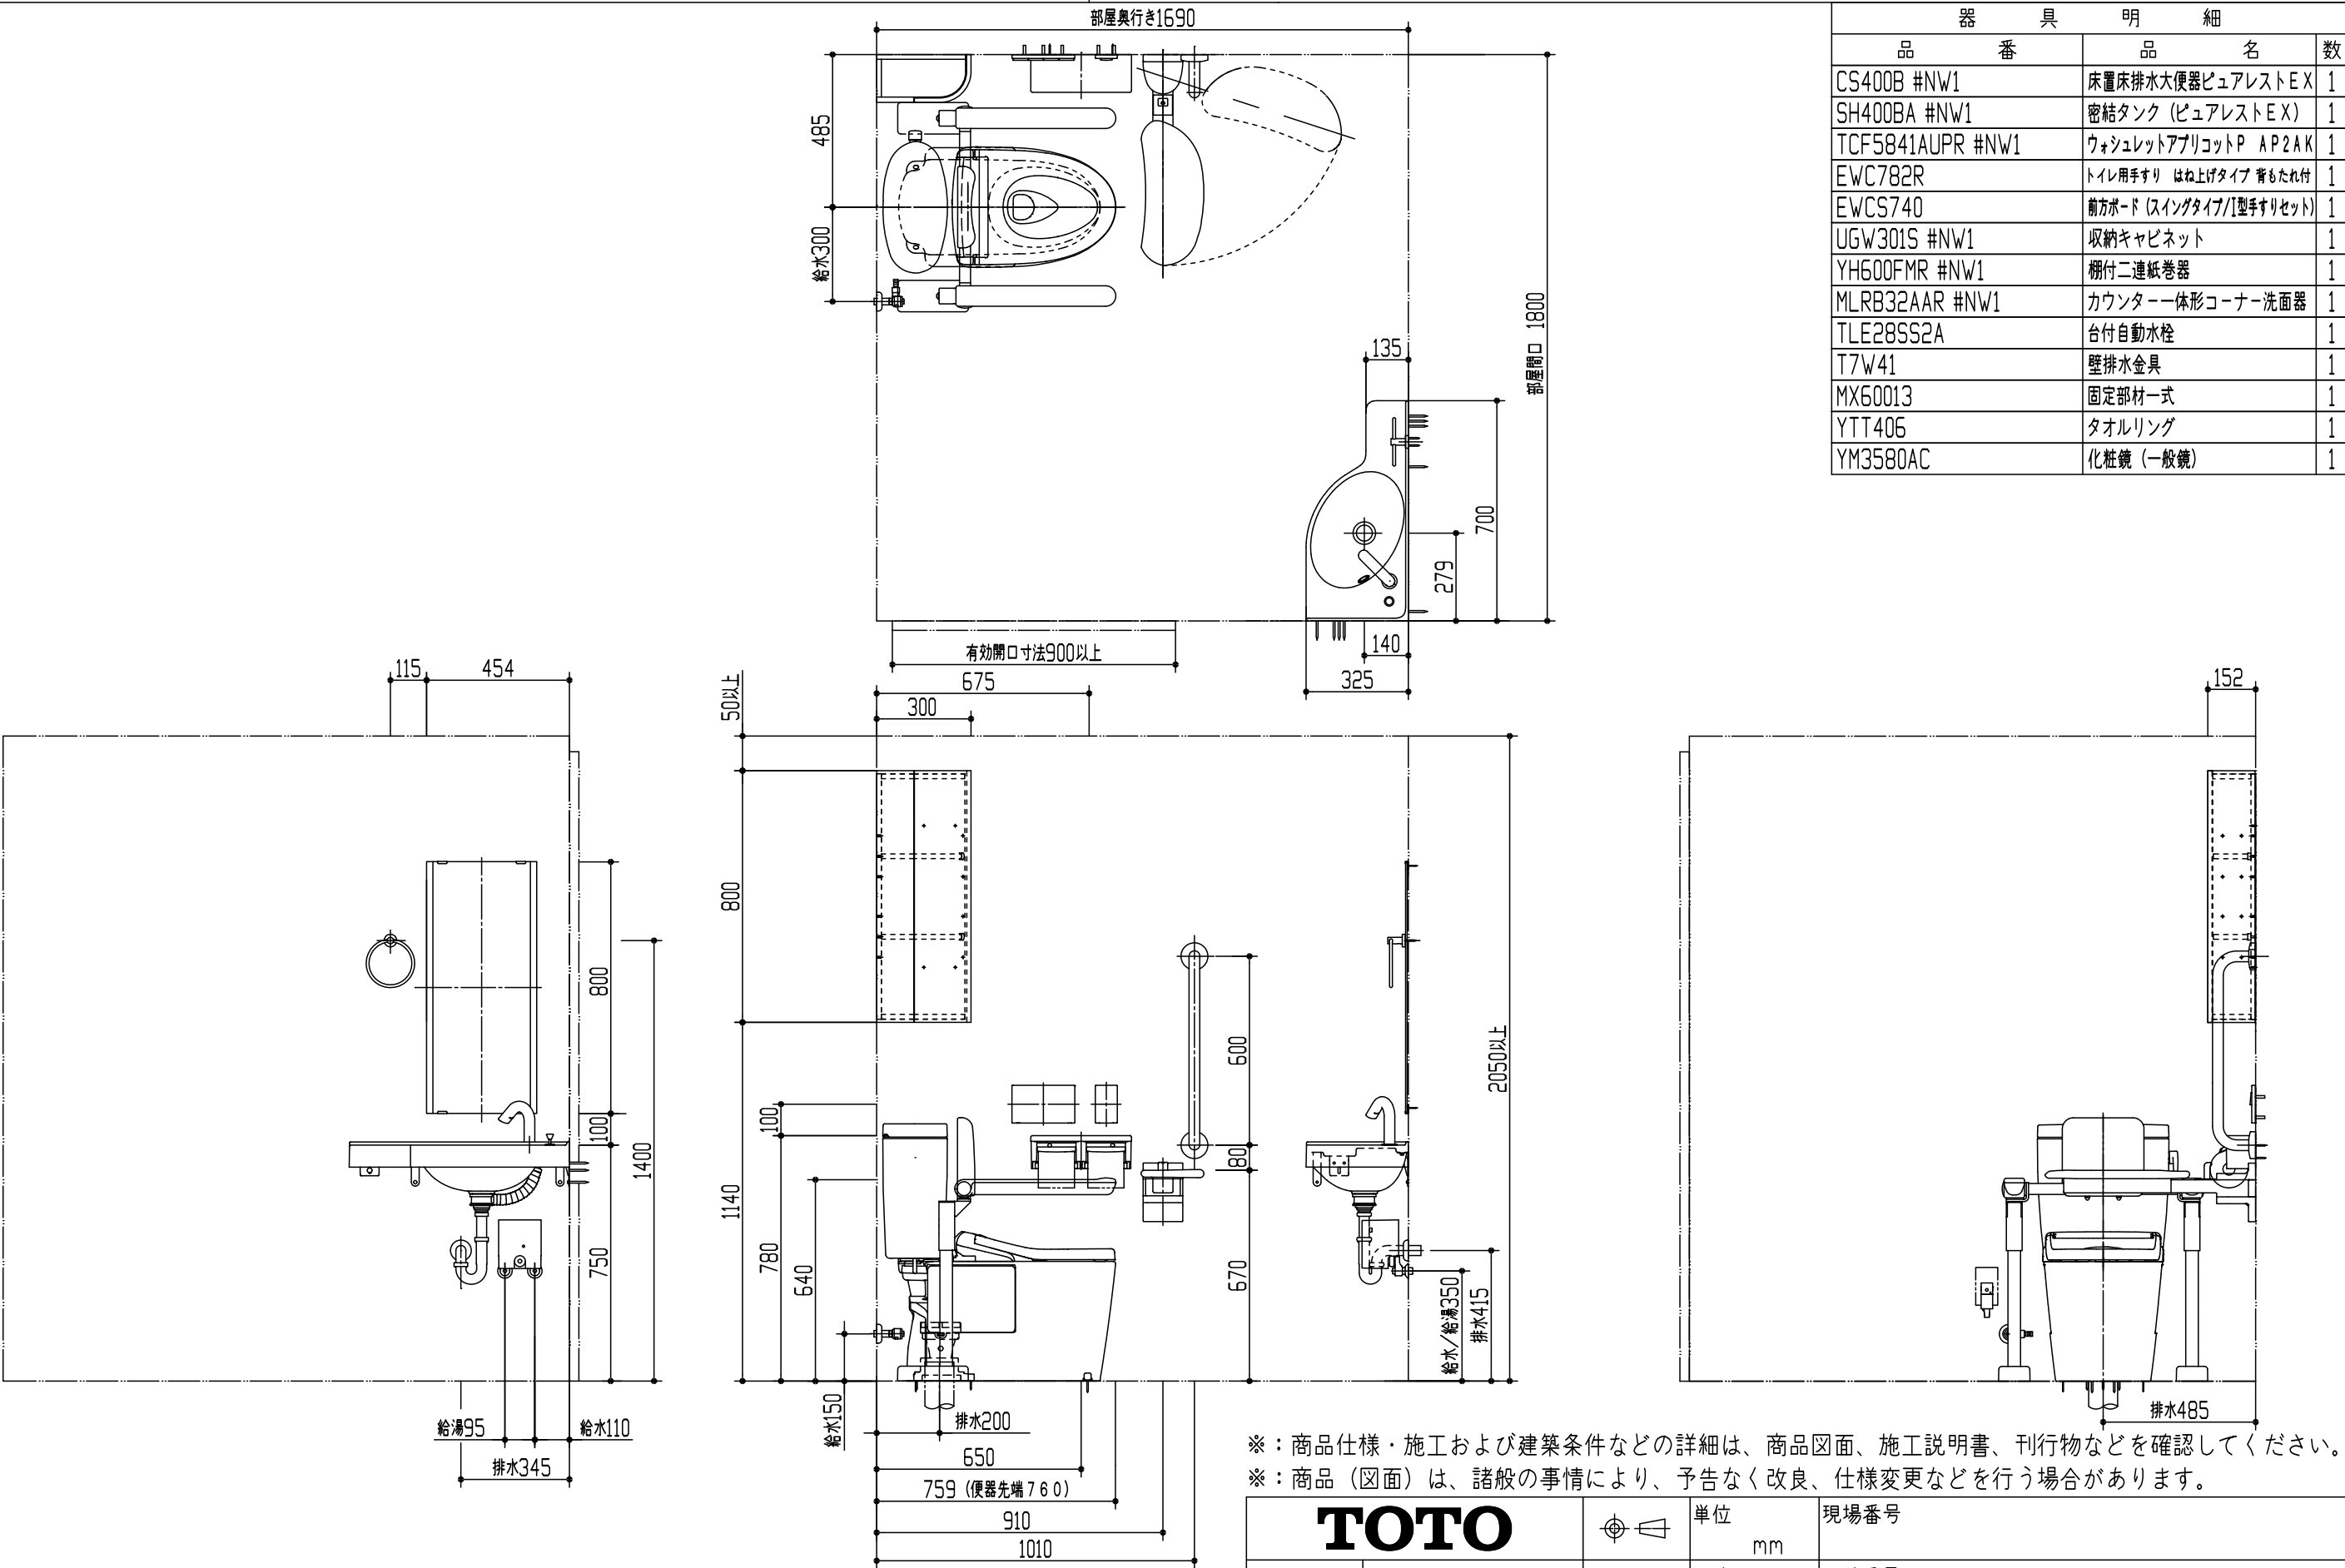

※この図面は施工用図面ではありません。プランニングの際にご利用ください。  
※当プランの関連情報は、「バリアフリーブック/住まい編」をご参照ください。  
※当図面に掲載の商品は、2025年8月現在のものです。  
また、最新の品番・仕様については、当社営業センターにご確認ください。

※：商品仕様・施工および建築条件などの詳細は、商品図面、施工説明書、刊行物などを確認してください。  
※：商品（図面）は、諸般の事情により、予告なく改良、仕様変更などを行う場合があります。

|                                      |          |                |            |                     |
|--------------------------------------|----------|----------------|------------|---------------------|
| TOTO                                 |          |                | 単位<br>mm   | 現場番号                |
| 製図<br>増井                             | 検図<br>家村 | 日付<br>25-03-19 | 尺度<br>1:20 | 見積番号                |
| 備考<br>車いす使用者（介助あり）<br>1坪+αプラン JR-D-1 |          |                |            | 図番<br>7820250300381 |