


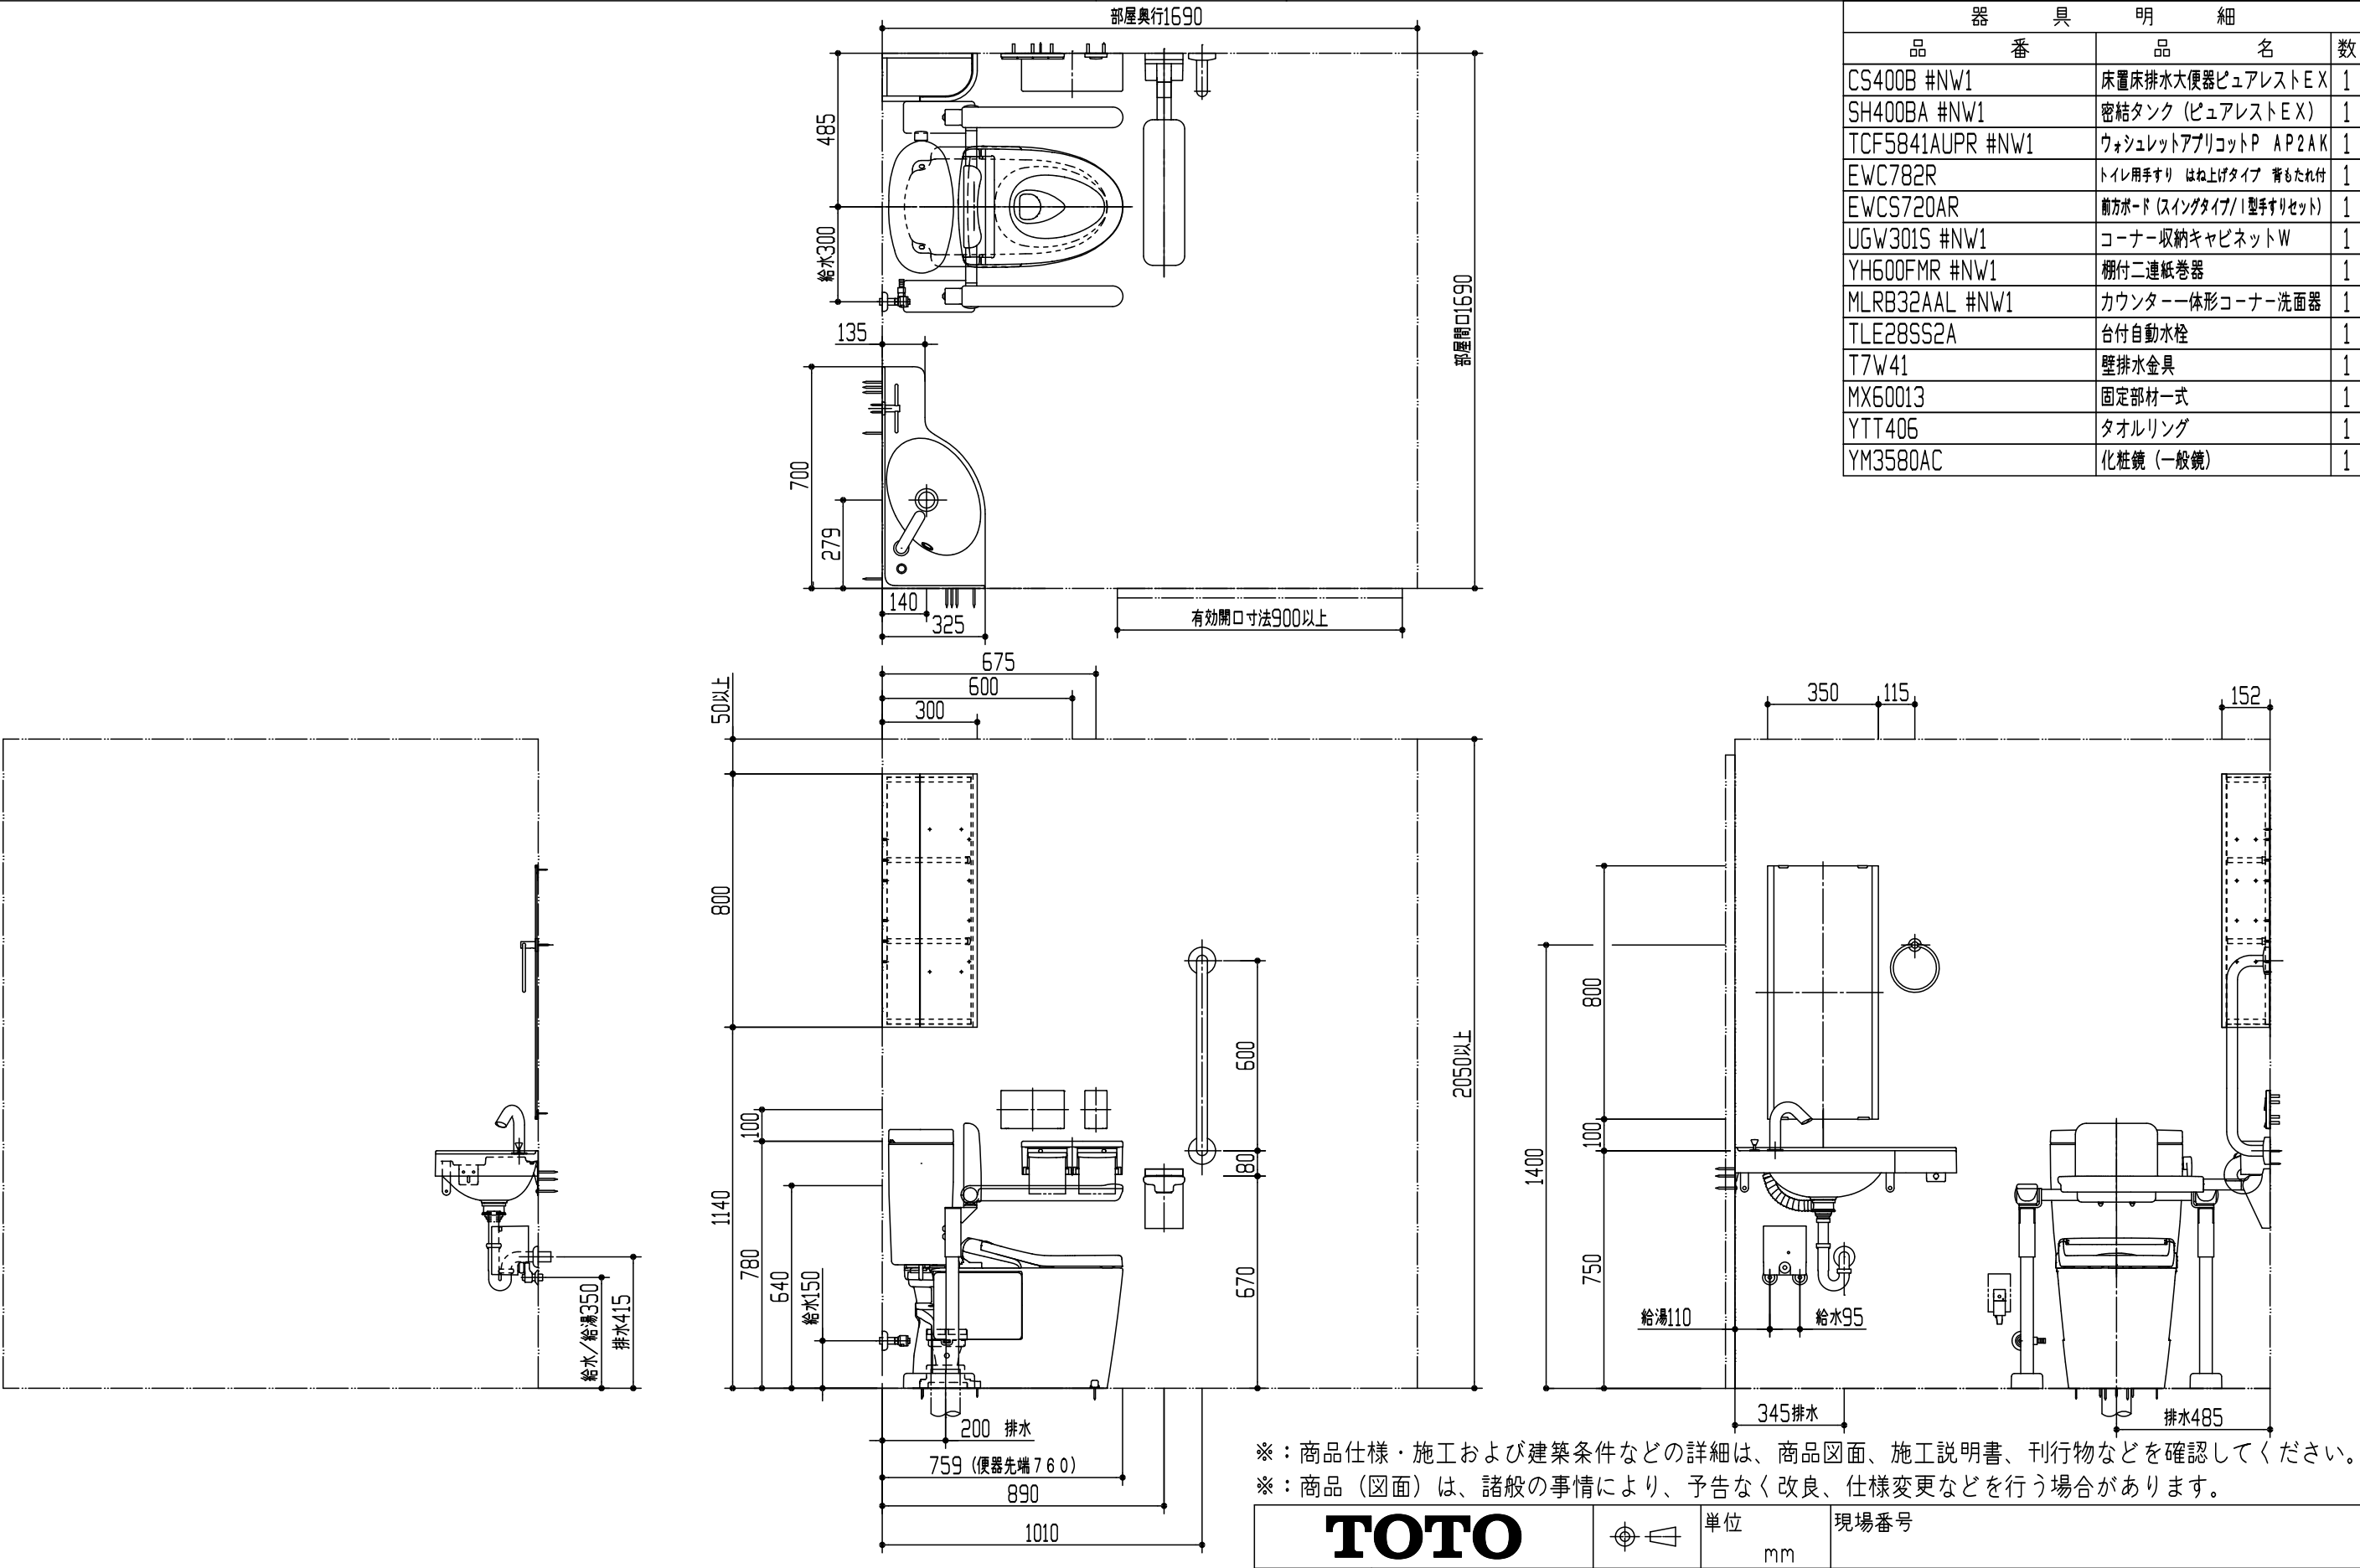

※この図面は施工用図面ではありません。プランニングの際にご利用ください。
※当プランの関連情報は、「バリアフリーブック/住まい編」をご参照ください。
※当図面に掲載の商品は、2025年8月現在のものです。
また、最新の品番・仕様については、当社営業センターにご確認ください。

※：商品仕様・施工および建築条件などの詳細は、商品図面、施工説明書、刊行物などを確認してください。
※：商品（図面）は、諸般の事情により、予告なく改良、仕様変更などを行う場合があります。

TOTO			単位 mm	現場番号
製図 増井	検図 家村	日付 25-03-19	尺度 1:20	見積番号
備考 車いす使用者（介助あり） 1坪プラン JR-D-2				図番 7820250300382