

● 扉色記号	扉色名
A	ルフレスノーホワイト
D	ルフレソルベージュ
K	ルフレダークグレー
B	リトホワイト
N	リトダークグレー
T	プラストグレージュ
H	ペアホワイトウッド
S	ティンタアッシュ
R	スファートノーチェ
W	パナシェホワイト
Z	ライトウッドN
P	ミディアムウッドN
M	ロイダルブラウン

商品リスト			
No	品番	品名	個数
①	LCSHB050CLDFL1LGG	マアライトかつく(人工大理石かつく)	1
②	LMSHB050G1BGG1G	大型一面鏡(照明付)	1
③	LJSHB002ANJ1A	タッチレスハイブリッド水栓/除菌	1
④	LQ21G	水受けトレイ	2
⑤	LHB002ECG1G	排水金具	1
⑥	LTL4C11U	止水栓(壁)	1
⑦	LBHB075BGAGG1●	フルキャビネット	1
⑧	LBHB060BUG1●	オープンキャビネット	1
⑨	LTSHB030BRA1●	トキゼツ(2枚扉2段引き出し)	1
⑩	YHT20R	タオル掛け	1
⑪	TYR1014BD	洗面所暖房機	1

※ 商品リスト中の●には、扉色記号が入ります
(表を参照ください)

※ 当図面に掲載の商品は、2025年9月現在のものです。
また、最新の品番・仕様につきましては、当社営業センターにご確認ください。

※鏡のLED照明は、鏡幅の任意の位置へ
取付可能です。事前に組立設置業者へ
ご連絡ください。


製品情報

- ※ 取っ手色: ステンシルパー
- ※ カウンター色: オニックスマットホワイト
- ※ 洗面ボウル色: ホワイト
- ※ 人工大理石製ボウル
- ※ 使用水圧: 0.10(流動時)~0.75MPa
- ※ ハイネックスウィング水栓は、タッチレス吐水
- ※ 「きれい除菌水」生成器付き
- ※ 電源: AC100Vタイプ 電源コード長さ: 0.75m
- ※ 消費電力: 10.3W
- ※ ホース付き水栓金具を組み合わせせる場合、水受けトレイ(LQ21G)が必要です。
- ※ LED照明ユニット: 7W×2台
- ※ 大型一面鏡は、照明スイッチ・コンセント1口付 (許容電力: 1200W迄)×2個、最大消費電力2400W
- ※ 大型一面鏡、図面表記のLは照明スイッチ、Oはコンセントです
- ※ オープンキャビネットの前に座ったとき、鏡の割付によっては顔全体が映らなくなります

工事情報

- ※ 木ねじ位置に固定用木棧(巾90×厚み30)または、全面に厚み12mm以上のJAS規格品の合板を入れてください。
- ※ 商品を取り付ける壁面は、商品取付け前までに壁全面に仕上げを施してください。
- ※ カウンター周りの壁は、湿気や被水の影響に配慮した壁仕上げ(下地材、表面材)としてください。
- ※ 洗面化粧台を取り付ける床面は、商品取付け前までに仕上げを施してください。
- ※ 三方壁に設置する場合は、商品開口に対して片側3~5mm程度のクリアランスを確保してください。
- ※ カウンターと壁または隣接する部材の突合せ部に防カビ性のシリコン系シーラ材(推奨カラーはホワイト)を充て込んでください。(別途工事)
- ※ 止水栓接続はR1/2
- ※ 排水管はVU40・VP40を25mmまたはVU50・VP50を15mm立ち上げてください。
- ※ 排水75(φ32用)は必要に応じて手配ください(TOTO製推奨)
- ※ 電源取出し位置にコンセントスイッチ用の穴加工(H100、W100、D50)を左右2ヶ所にしてください。
- ※ スイッチが埋め込み式となりますのでアウトレットボックスを左右2ヶ所に設置してください。
- ※ 大型一面鏡の電源接続は、電源ケーブルをアウトレットボックス内から長さ250mm以上取り出してください。左右2ヶ所(別途手配工事)
- ※ 「きれい除菌水」生成器は、電源コード付です。
- ※ 事前に図の位置に、露出型1口コンセントが必要です。推奨品: パナソニック製 WK1012W (外形寸法48角以下)
- ※ 床暖房仕様の場合、ベースプレートが固定できませんのでオープンキャビネットは設置できません。

※ 商品(図面)は、諸般の事情により、予告なく改良、仕様変更などを行なう場合があります。

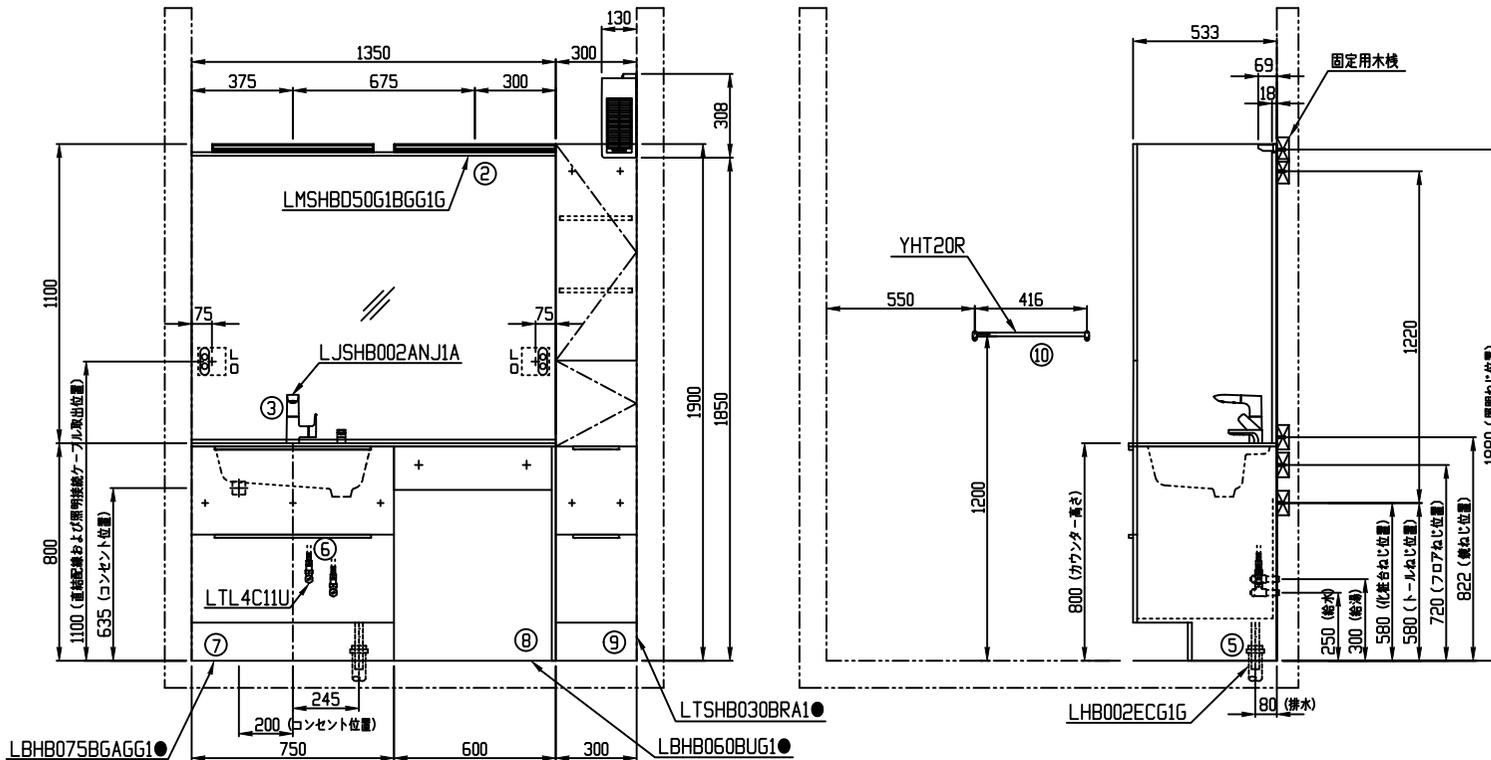

TOTO

名称
手すり・つえ使用者(介助なし)1坪プラン

製図 菊池
検図 樽角
単位 mm
日付 25.06.18
尺度 1:20

現場名(備考欄)
エスクア・片寄せオープンプラン
(1650×1650)
JL-A-1

品番

図番