
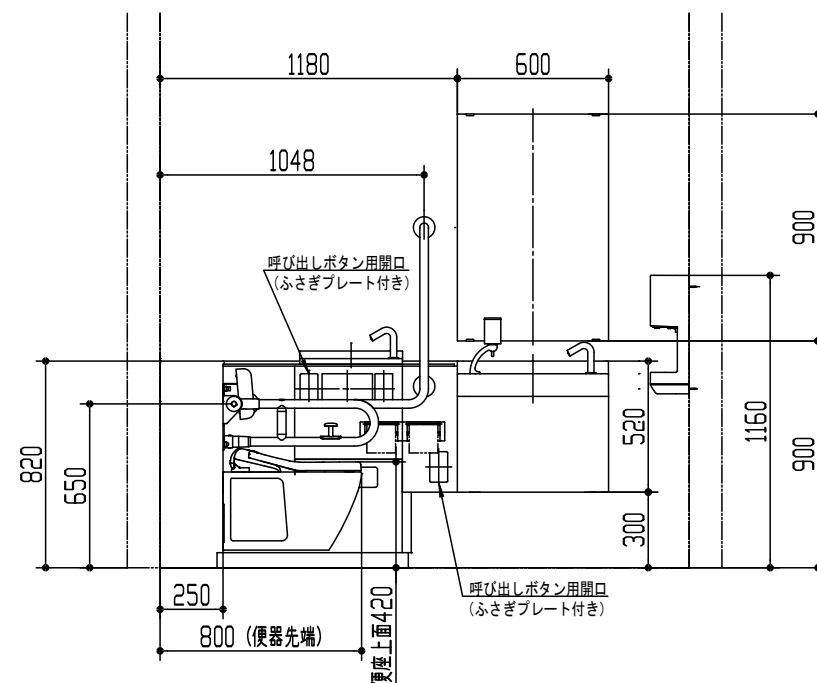


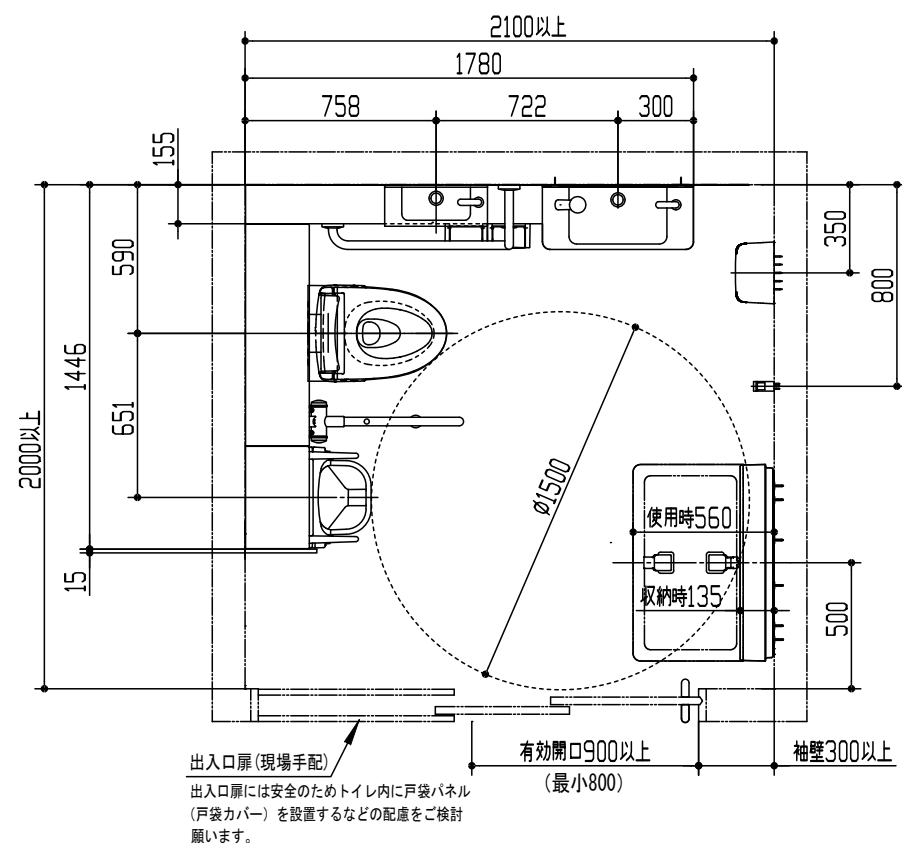

※この図面は施工用図面ではありません。プランニングの際にご利用ください。


※当プランの関連情報は、「バリアフリーブック／パブリックトイレ編」
をご参照ください。

※当図面に掲載の商品は、2025年9月現在のものです。

また、最新の品番・仕様については、当社営業センターにご確認ください。

※各商品の詳細につきましては、上記品番の商品図をご確認ください。

※図枠の流用、図面の加工、明細の編集に関して一切責任を負いません。

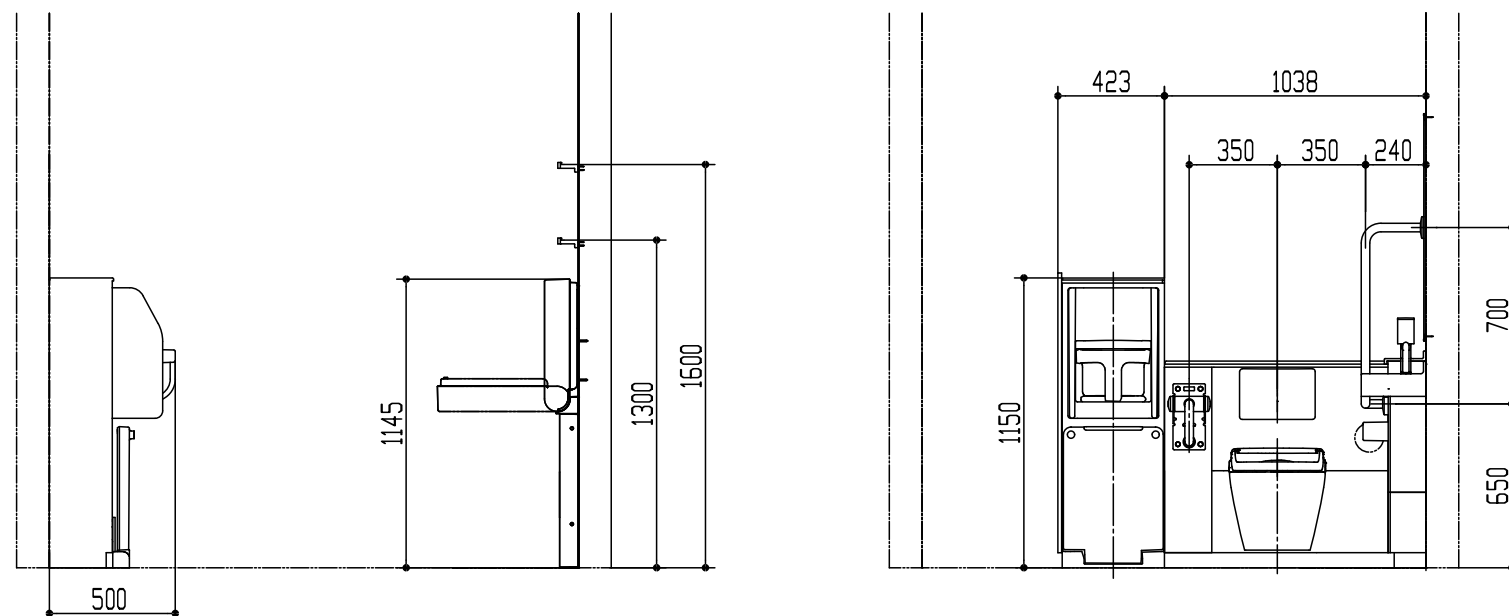

※：商品仕様・施工および建築条件などの詳細は、商品図面、施工説明書、刊行物などを確認してください。

※：商品（図面）は、諸般の事情により、予告なく改良、仕様変更などを行う場合があります。

TOTO			単位 mm	現場番号
製図 田中	検図 家村	日付 25-04-10	尺度 1:30	見積番号
備考 ＜Ac-5-1＞ 車いす使用者トイレ (標準タイプ2) 乳幼児連れ配慮設備付き				図番 7720250400609