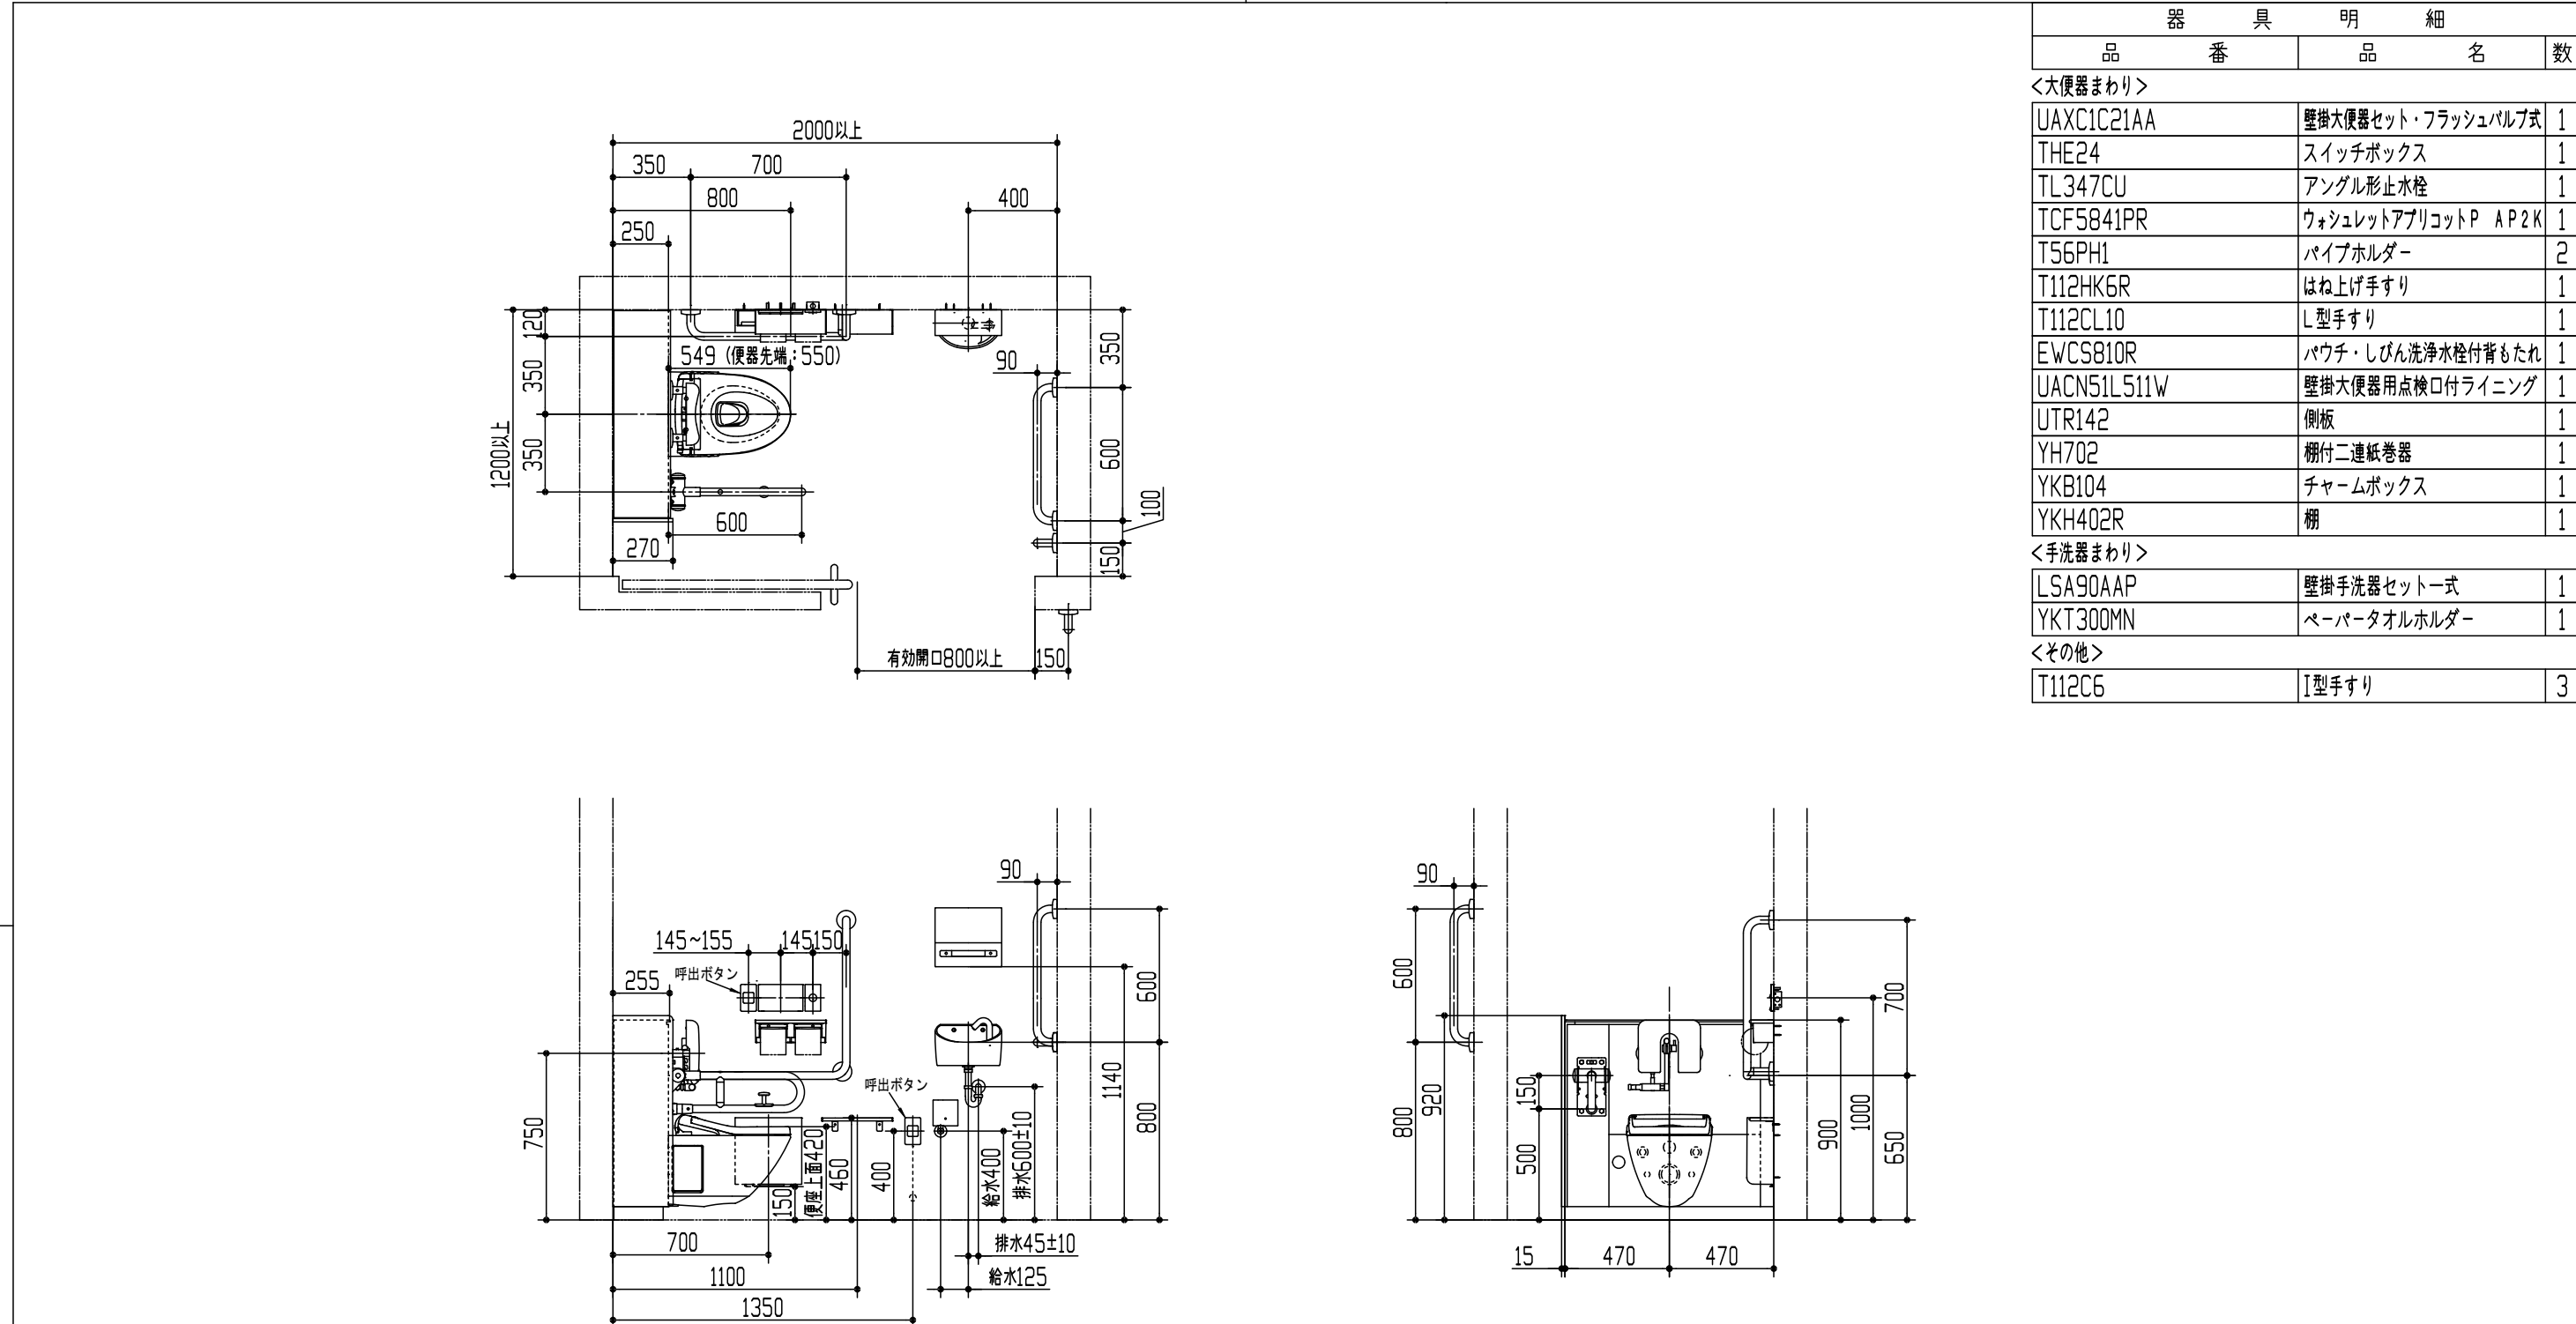
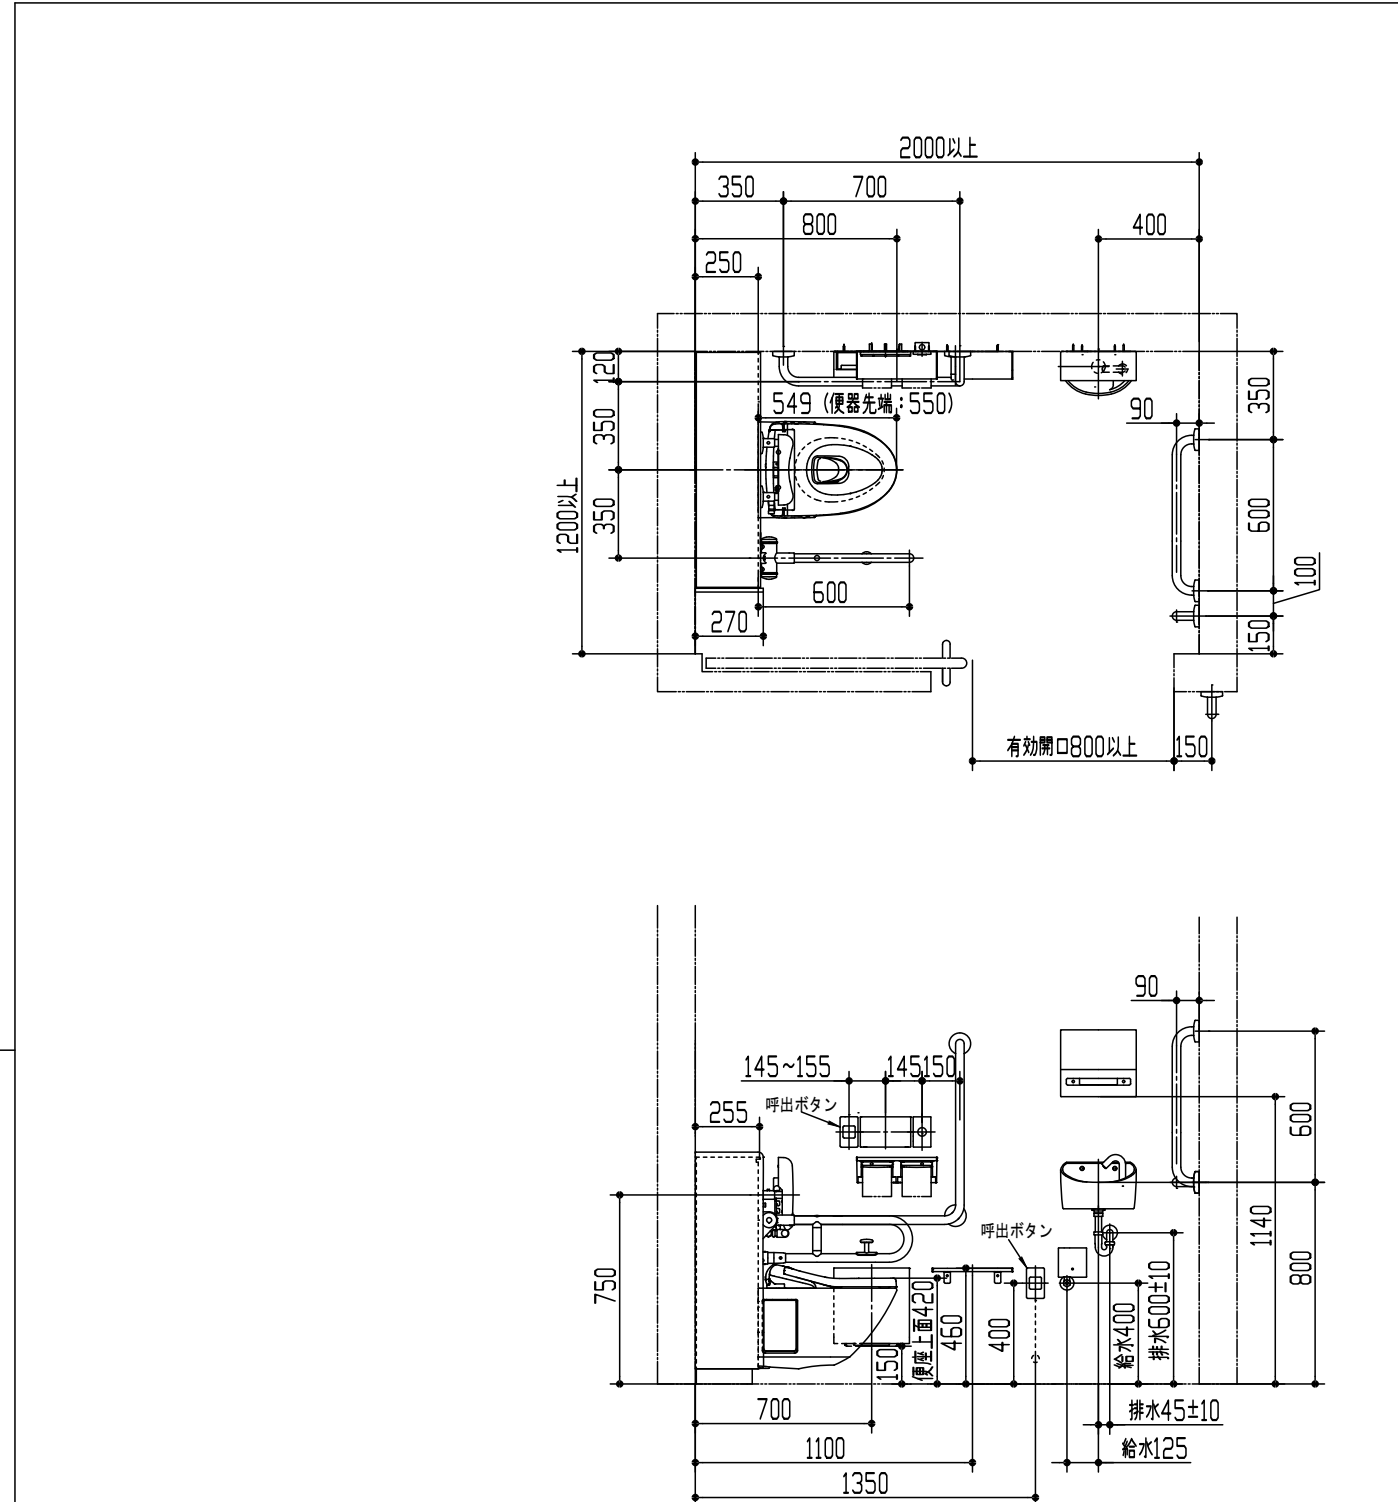


[illegible]

※当図面は施工用図面ではありません。プランニングの際にご利用ください。  
 ※当図面に掲載の商品は、2025年9月現在の商品です。  
 また、最新の品番・仕様については、当社営業センターにご確認ください。  
 ※呼出ボタンの設置位置は、幅70mmの製品を想定した場合の寸法です。  
 ※図枠の流用、図面の加工、明細の編集に関して一切責任を負いません。

※：商品仕様・施工および建築条件などの詳細は、商品図面、施工説明書、刊行物などを確認してください。  
※：商品（図面）は、諸般の事情により、予告なく改良、仕様変更などを行う場合があります。

※当図面は施工用図面ではありません。プランニングの際にご利用ください。

※当図面に掲載の商品は、2025年9月現在の商品です。

また、最新の品番・仕様については、当社営業センターにご確認ください。

※呼出ボタンの設置位置は、幅70mmの製品を想定した場合の寸法です。

※図枠の流用、図面の加工、明細の編集に関して一切責任を負いません。

|                                                  |          |                                                                                       |            |                         |
|--------------------------------------------------|----------|---------------------------------------------------------------------------------------|------------|-------------------------|
| TOTO                                             |          |  | 単位<br>mm   | 現場番号                    |
| 製図<br>増井                                         | 検図<br>家村 | 日付<br>25-03-28                                                                        | 尺度<br>1:30 | 見積番号                    |
| 備考<br><HR-2-2>病院トイレプラン2<br>歩行者・一部介助プラン 1200×2000 |          |                                                                                       |            | 図番<br><br>7720250303049 |