
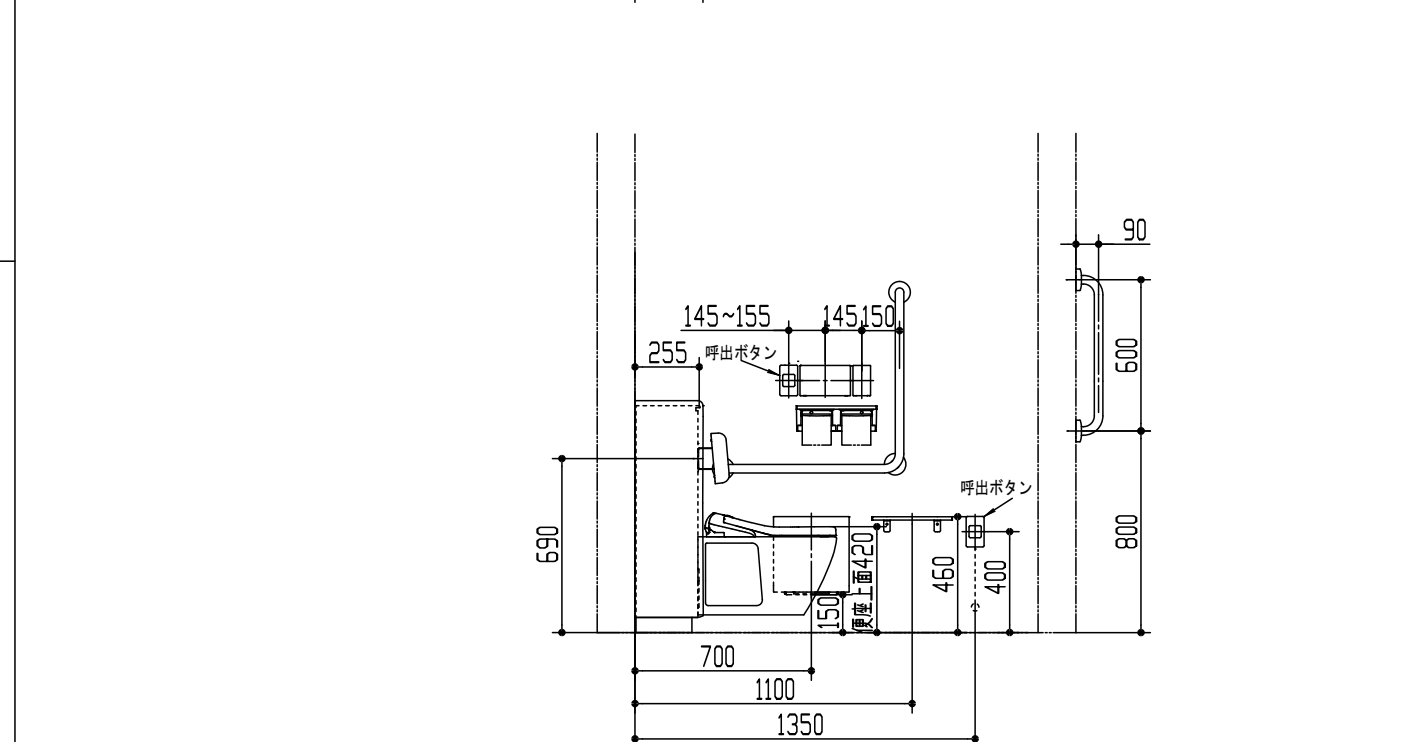


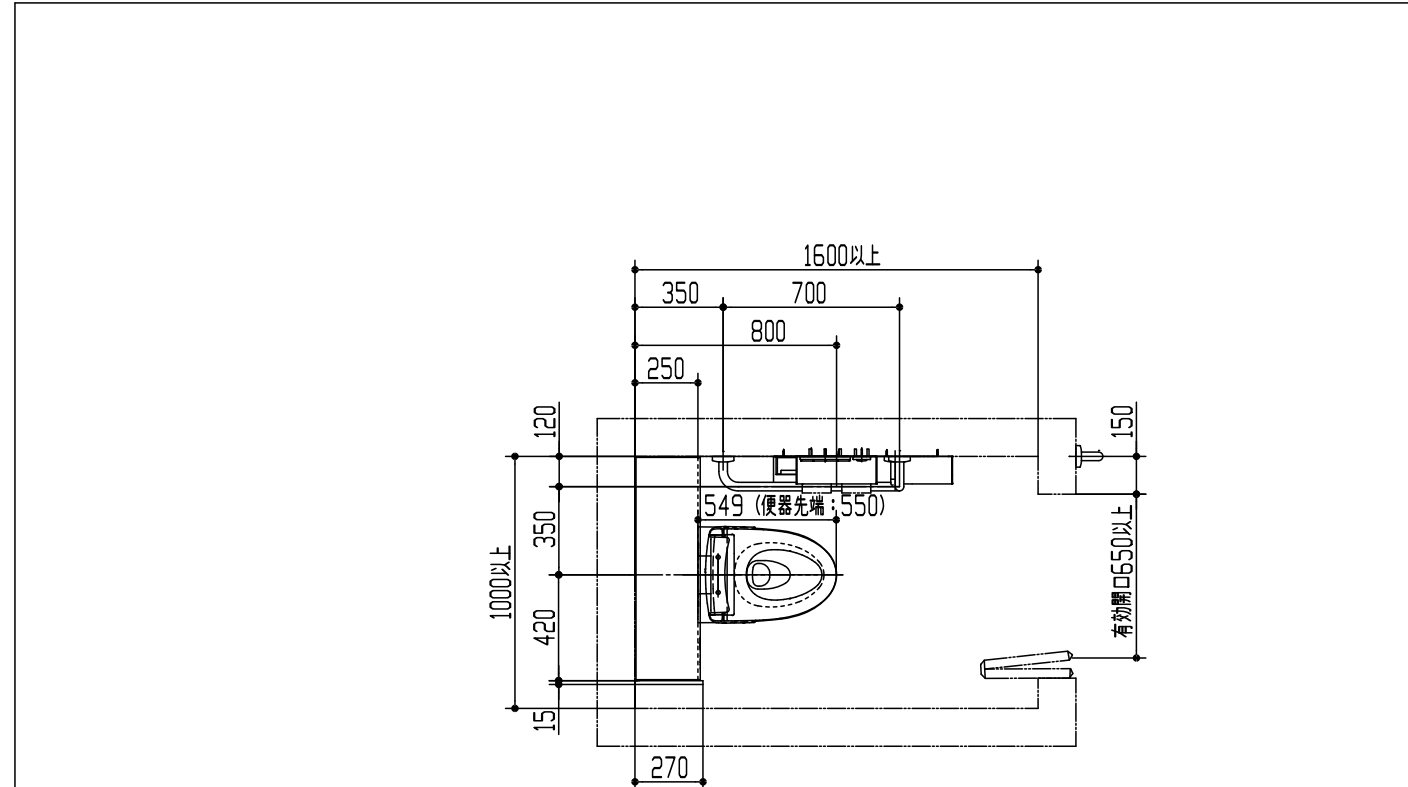

※：商品仕様・施工および建築条件などの詳細は、商品図面、施工説明書、刊行物などを確認してください。

※：商品（図面）は、諸般の事情により、予告なく改良、仕様変更などを行う場合があります。

※当図面は施工用図面ではありません。プランニングの際にご利用ください。

※当図面に掲載の商品は、2025年9月現在の商品です。

また、最新の品番・仕様については、当社営業センターにご確認ください。

※呼出ボタンの設置位置は、幅70mmの製品を想定した場合の寸法です。

※図枠の流用、図面の加工、明細の編集に関して一切責任を負いません。

TOTO			単位 mm	現場番号
製図 増井	検図 家村	日付 25-04-02	尺度 1:30	見積番号
備考 <HR-7-1>病院トイレプラン7 病院外来向け 歩行者・自立プラン 1000×1600				図番 7720250303059