
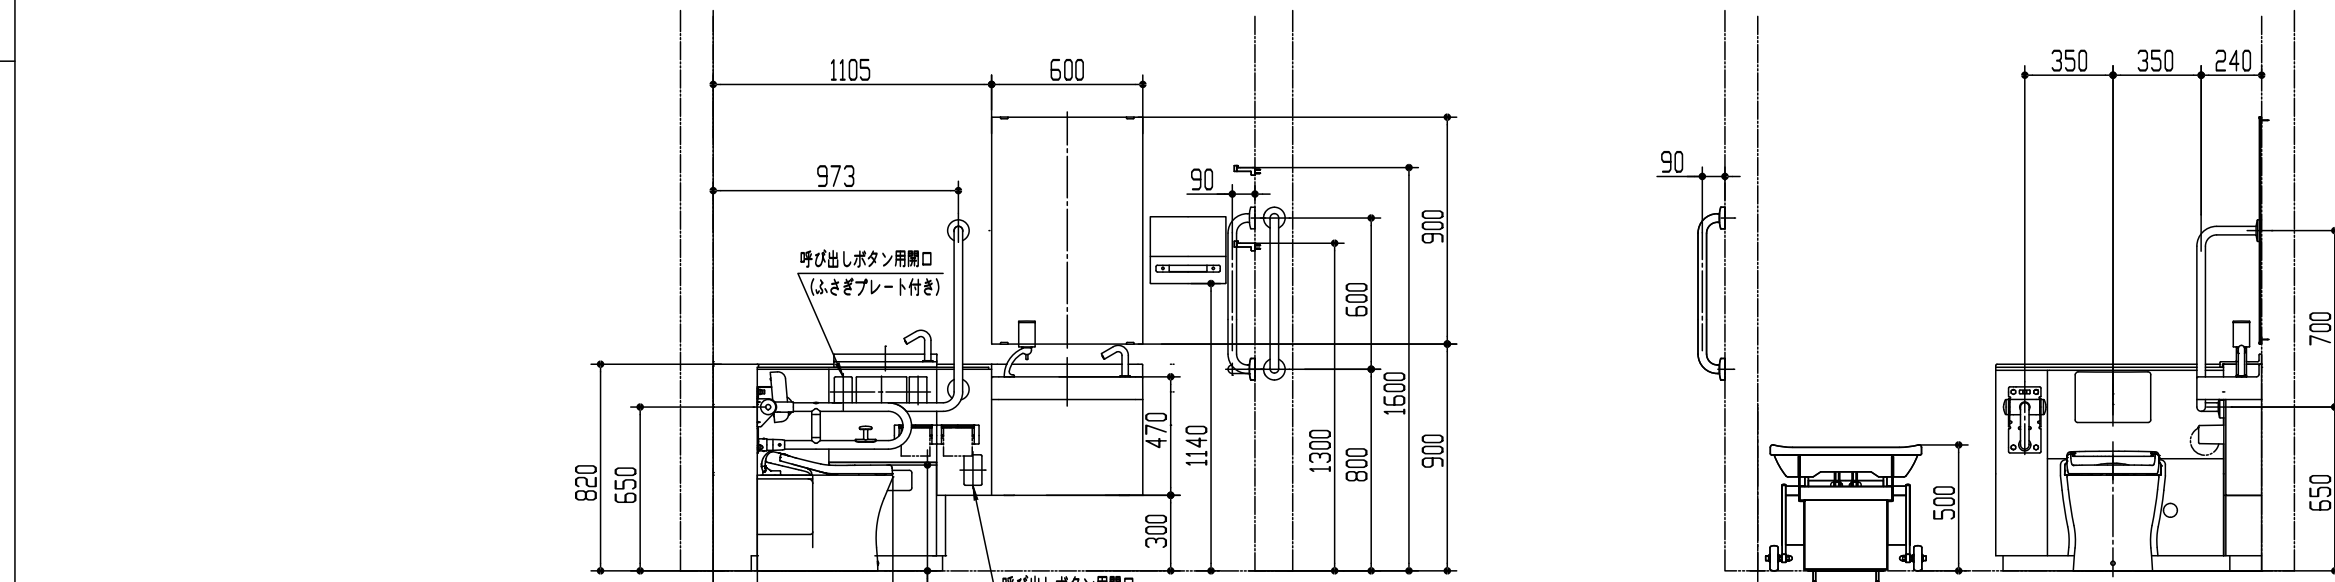
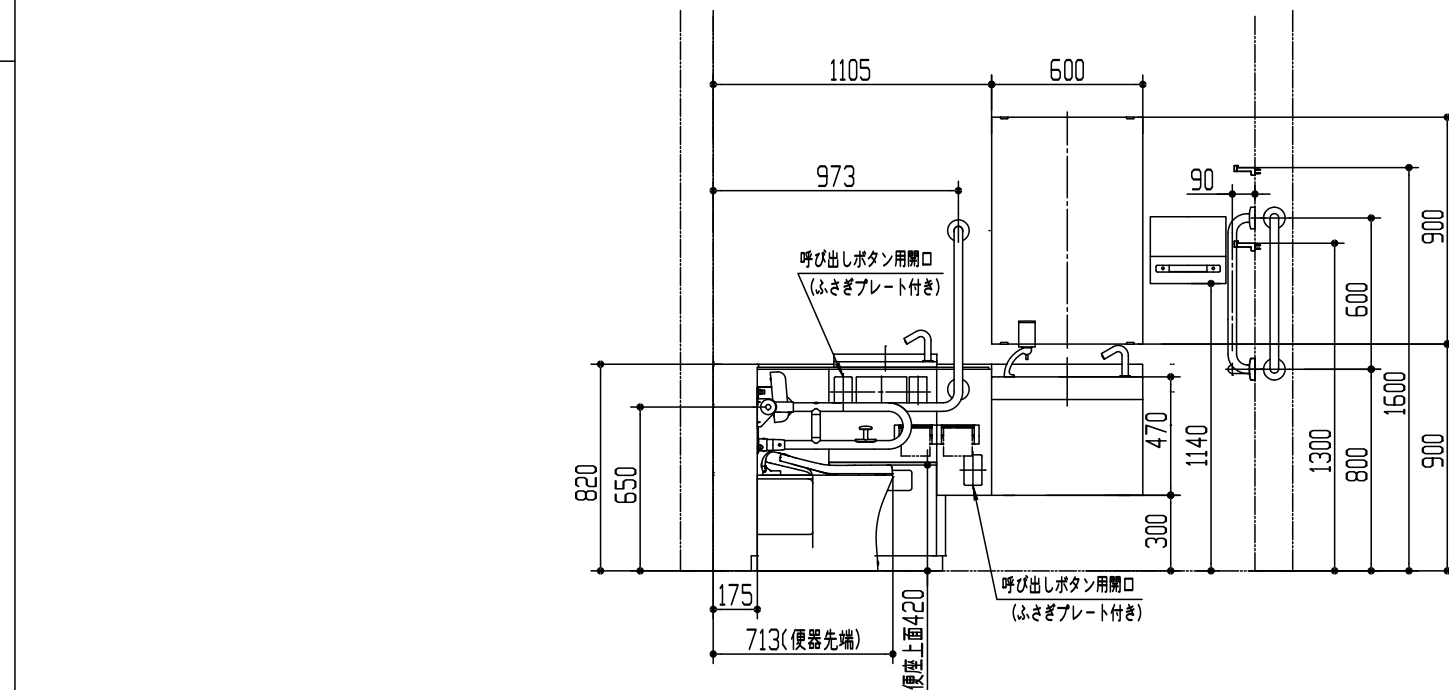


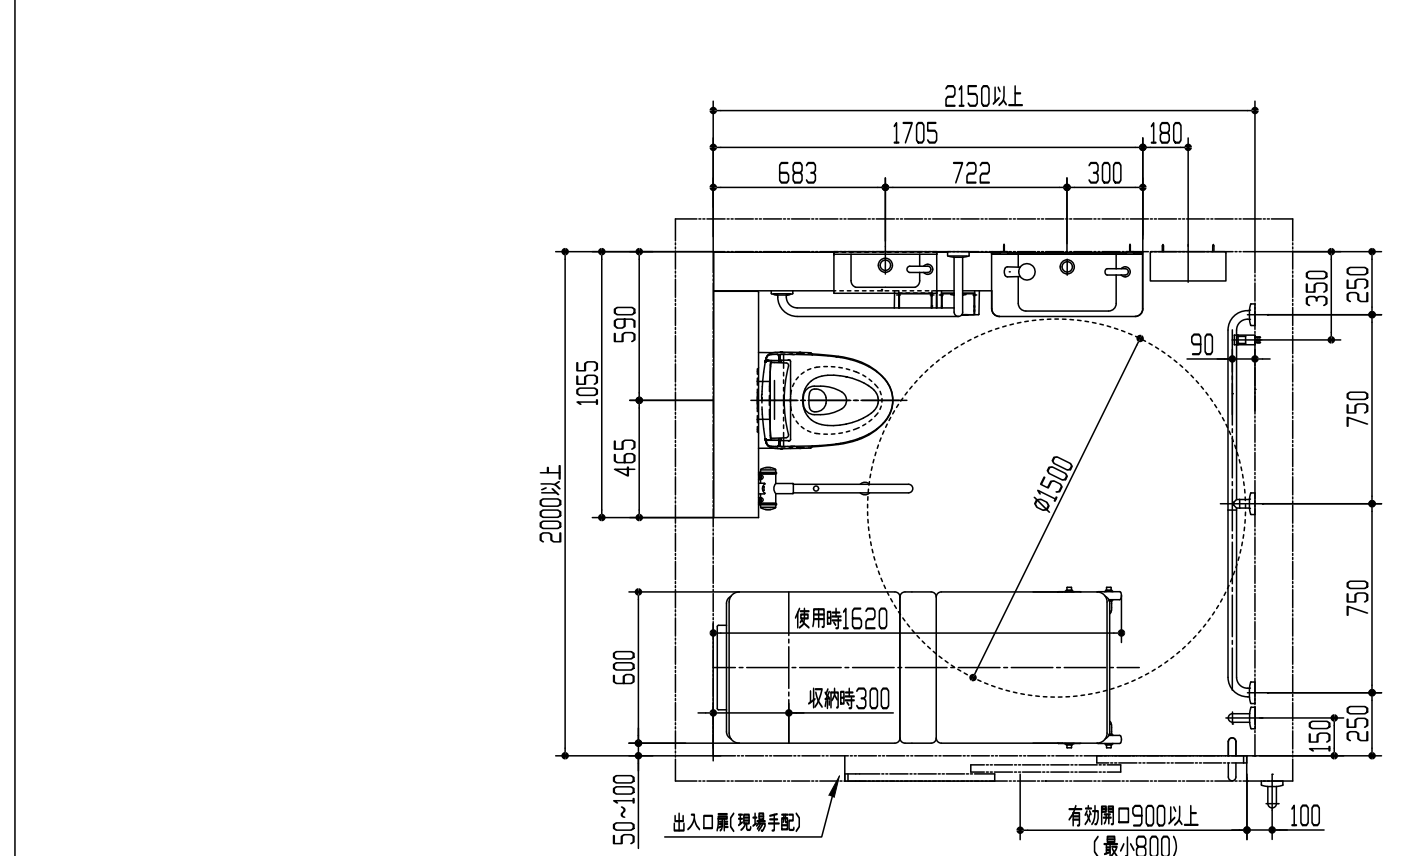

※当図面は施工用図面ではありません。プランニングの際にご利用ください。

※当図面に掲載の商品は、2025年9月現在の商品です。

また、最新の品番・仕様については、当社営業センターにご確認ください。

※1 イージオーダーにてご注文ください。

※図枠の流用、図面の加工、明細の編集に関して一切責任を負いません。

※：商品仕様・施工および建築条件などの詳細は、商品図面、施工説明書、刊行物などを確認してください。

※：商品（図面）は、諸般の事情により、予告なく改良、仕様変更などを行う場合があります。

製図 田中		検図 家村		日付 25-04-08	尺度 1:30	現場番号
備考 <SR-8-3>高齢者施設トイレプランB 車いす使用者トイレ 2000×2150						図番 7720250303948