


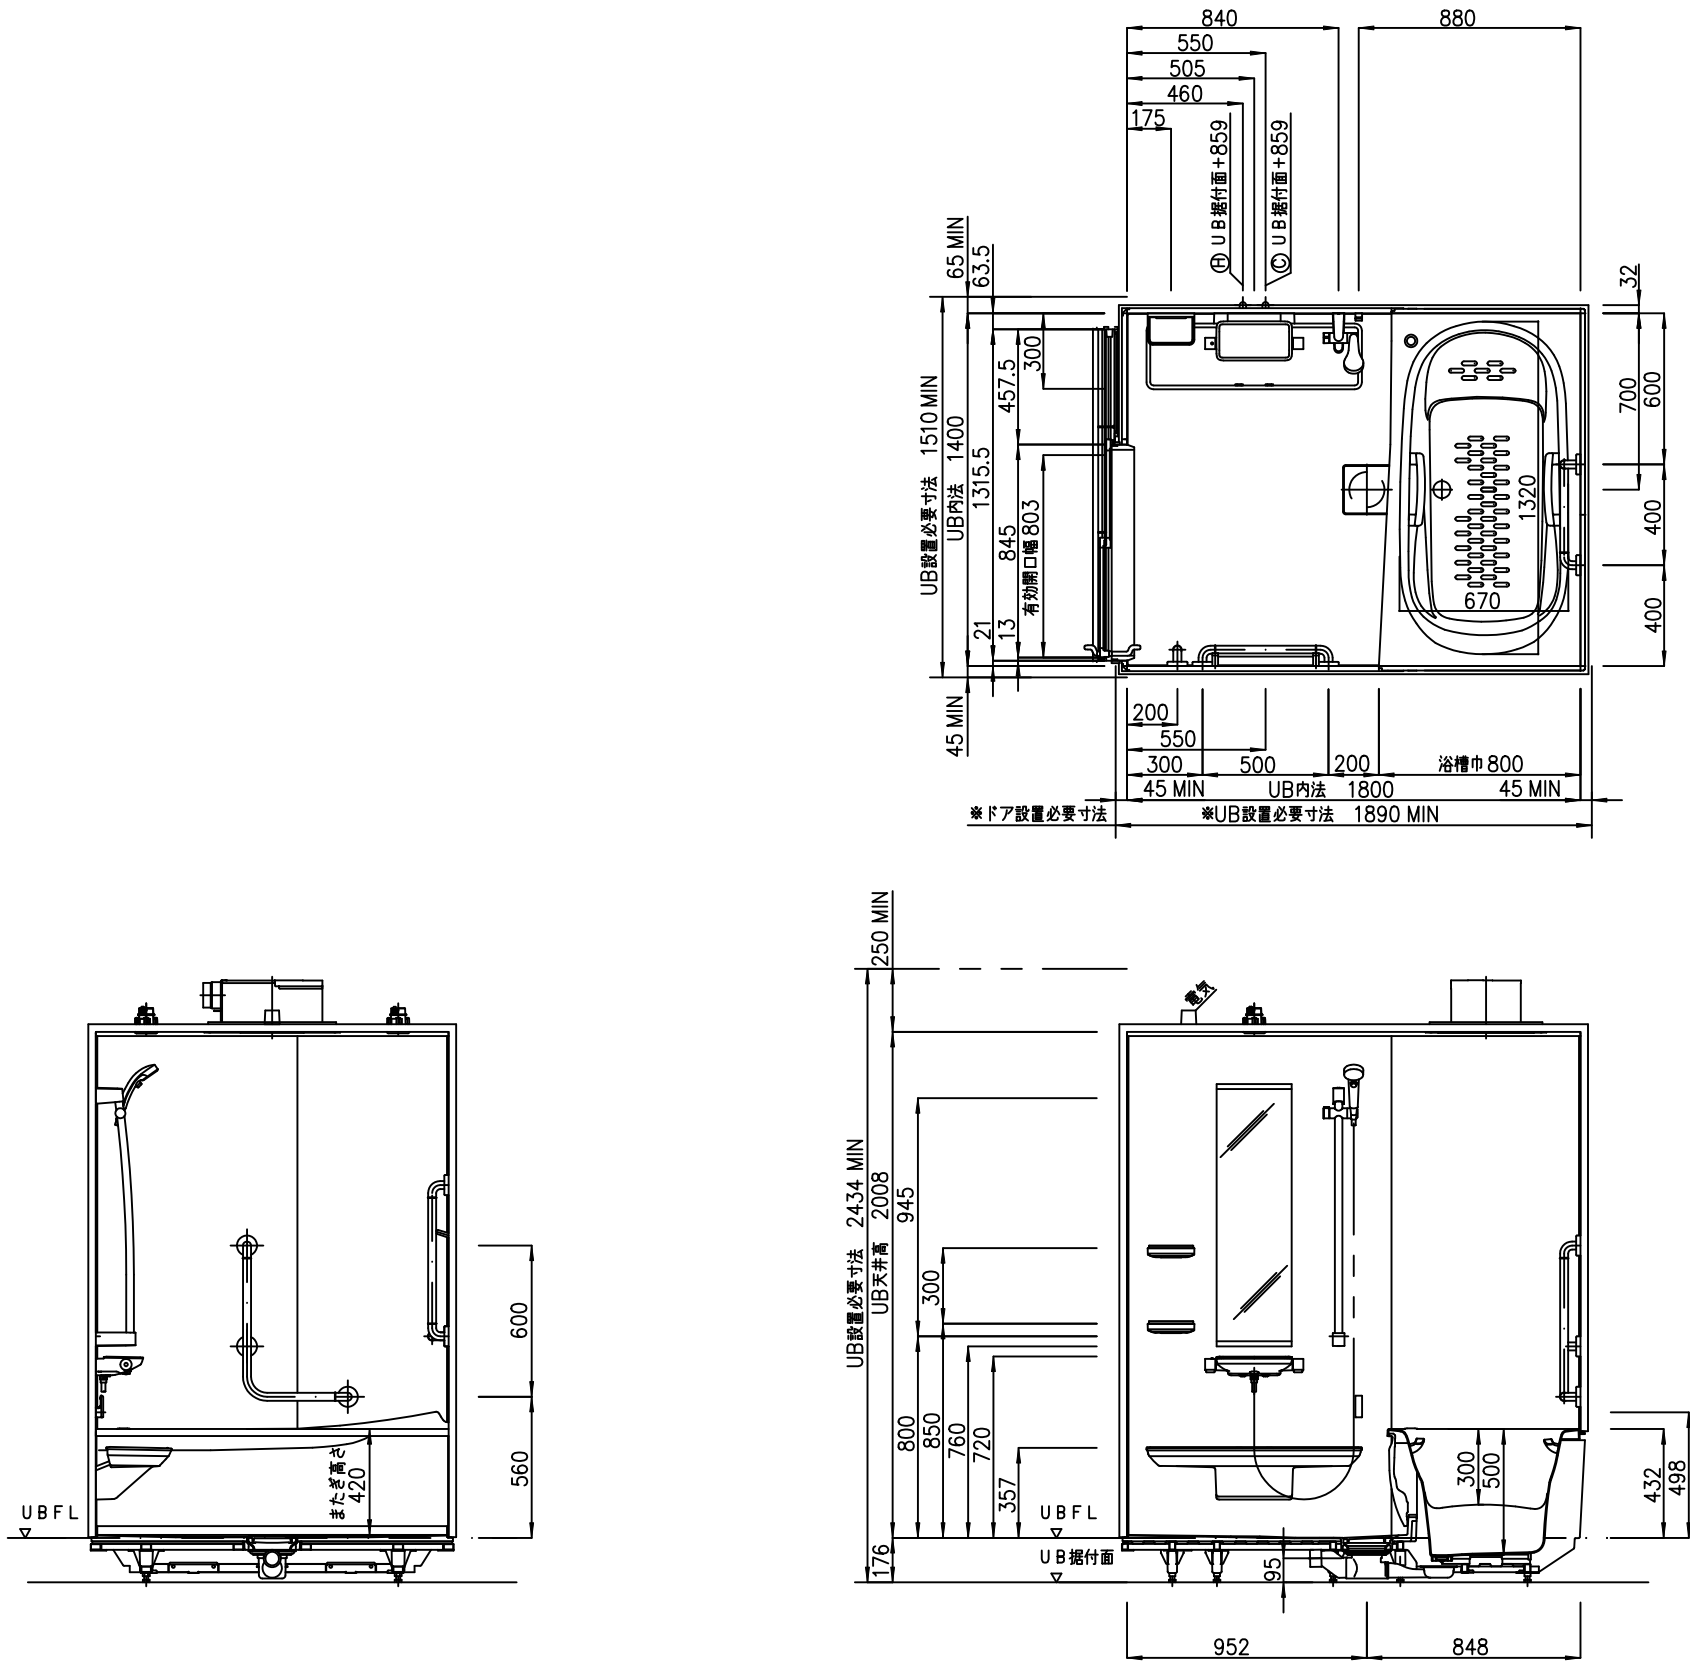

器具明細		
品番	品名	数
RWV1418UKX4DK	ユニットバスルーム RWシリーズ	1
YHH12	ハンドグリップ★	1
SACMC	スッキリ棚水栓+コンフォートウエーブクリックシャワー★	1
HDJTL	スッキリドア2枚引戸 (大型ハンドル) ★	1
IKJN8	暖房換気扇★	1
SBRER	コンフォートシャワーバー (手すり兼用) ★	1
KNR3N	浴槽横L型手すり★	1
KAR6N	ドア横手すり★	1
VCX1N	移動用手すり (洗い場側) ★	1
YPENN	魔法びん浴槽なし・ふろふたなし★	1

★はセレクト品です。

※当図面に記載の商品は2025年10月現在のものです。
また、最新の品番・仕様につきましては当支社営業センターにご確認ください。

TOTO		単位	名称
製図	検図	mm	ユニットバスルーム RWシリーズ
田中	大久保 近藤	尺度	品番
備考	<SB-2-1>高齢者施設浴室プラン2 車いす使用者 (一部介助) 対象 (ユニットバスルーム) プラン 1400×1800		RWV1418UKX4DK
		25.06.16	図番
		1:20	BF_RWV1418UKX4DK