


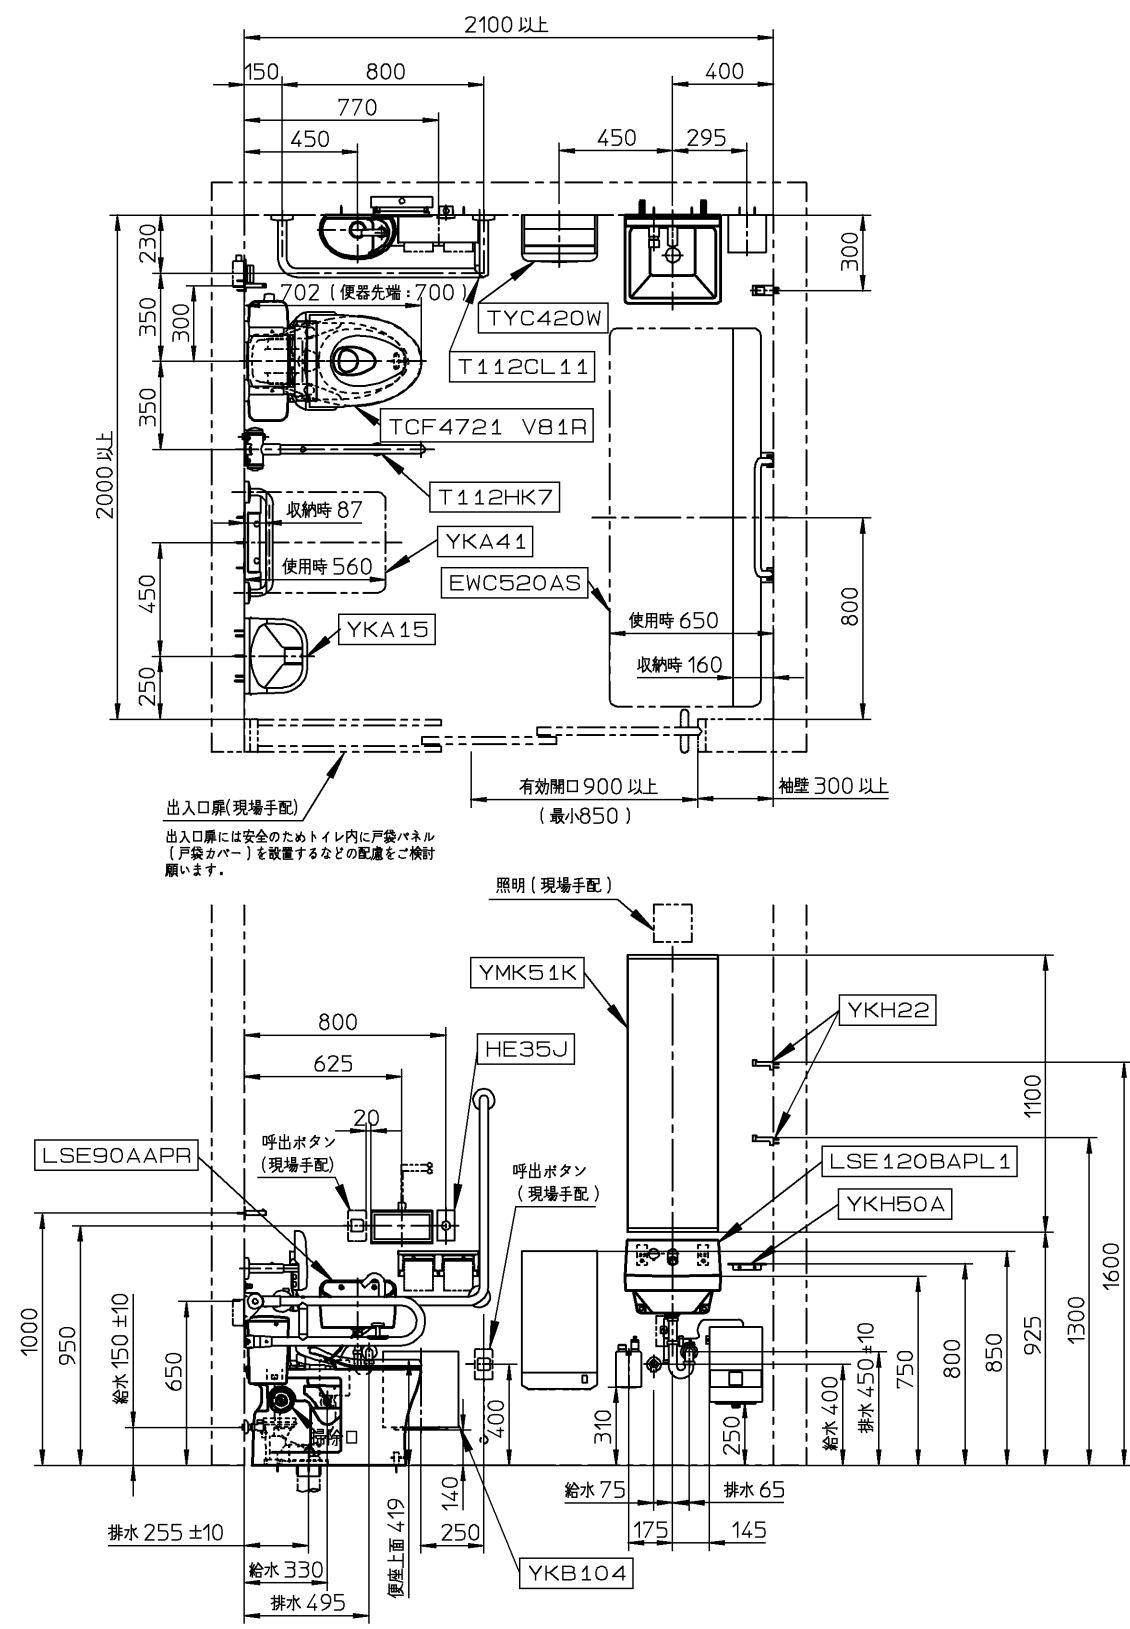

※4：LSE120BAPL 1の内訳

L120DM	洗面器	1
TEN120AHR	自動水栓スバウト	1
REAH03A11S	電気温水器	1
T6PM1	排水金具	1
TL347CU	アングル形止水栓	1
TS130S	水石けん供給栓	1
TL120D	バックハンガー	1

器具明細		
品番	品名	数

<大便器まわり>

※1	CFS497BYLC	便器一式（掃除口あり）	1
※2	HP430-7	床フランジ（75mm塩ビ管）	1
	HE35J	リモコン便器洗浄ユニット	1
	HM10J	湿式・乾式 タイル壁用部材	1
	THE24	スイッチボックス	1
	TCF4721 V81R	ウォシュレットアプリコットF2	1
	TCA88	ボックス組品	1
※3	LSE90AAPR	手洗器・自動水栓一式	1
	T112HK7	可動式手すり	1
	T112CL11	手すり	1
	EWCS802AR	パウチ・しびん洗浄水栓付背もたれ（ハードタイプ）	1
	TN48	給水アダプタ	1
	YH702	棚付二連紙巻器	1
	YKB104	チャームボックス	1

<洗面器まわり>

※4	LSE120BAPL 1	洗面・電温・金具一式	1
	RHE436-30	連結管	1
	RHE710	膨張水処理ユニット	1
	YMK51K	化粧鏡	1
	TYC420W	クリーンドライ（高速両面タイプ）	1
	YKH50A	化粧棚	1

<アクセサリ その他>

	EWC520AS	収納式多目的シート（グリップ付）	1
	YKA15	ベビーチェア	1
	YKA41	フィッティングボード	1
	YYB10	幼児用手すり	1
	YKH22	フック	2
	YKH20R	シングルフック	1

※1：CFS497BYLCの内訳


	CS497BLCD	防露便器（掃除口あり）	1
	SP496BAY	タンク・金具一式（ふた固定式）	1
	HP497Y	排水ソケット	1

※2：100塩ビ管/75鉛管/100鉛管接続の場合

	HP430-1	床フランジ（100mm塩ビ管）	1
	T53WR75	床フランジ（75mm鉛管）	1
	T53WR100	床フランジ（100mm鉛管）	1

※3：LSE90AAPRの内訳

	L90DR	手洗器	1
	TENA12H	自動水栓	1
	TL590BP	排水金具	1
	TA3N	キャップ付木ねじ	2

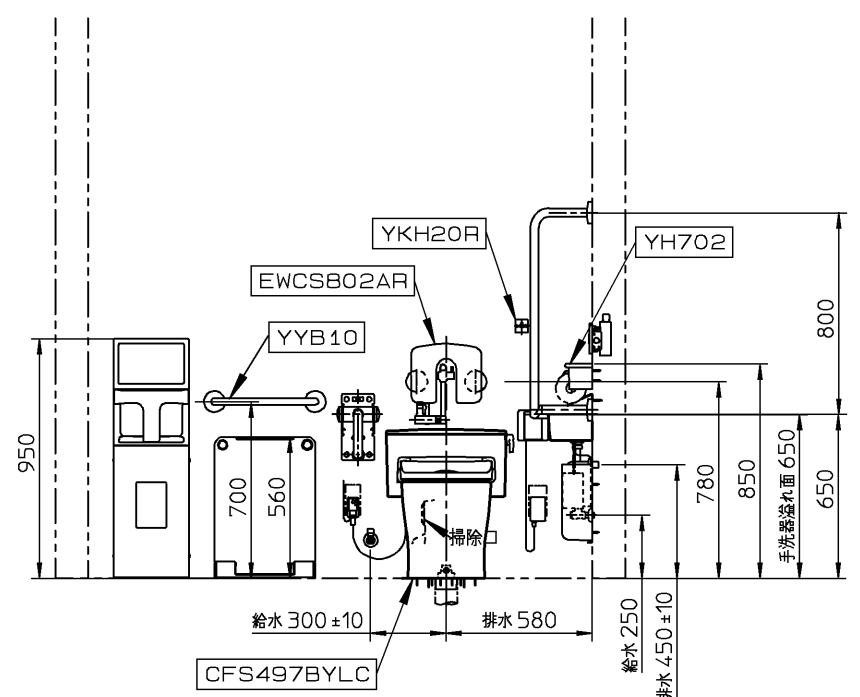

※この図面は施工用図面ではありません。プランニングの際にご利用ください。
※当プランの関連情報は、「バリアフリーブック／パブリックトイレ編」をご参照ください。
※当図面に掲載の商品は、2016年9月現在のものです。
また、最新の品番・仕様については、当社営業センターにご確認ください。
※各商品の詳細につきましては、上記品番の商品図をご確認ください。

※手すりは、トイレの使用環境や利用対象者などに合わせてお選びいただけるように、3タイプの品揃えがありますので、諸条件を考慮の上適切なものをお選びください。
詳細は、「手すりカタログ（カタログNo. 400）」をご参照ください。

※オストメイト配慮が必要ない場合は、パウチ・しびん洗浄水栓付背もたれ（EWCS802AR+TN48（給水アダプタ））を背もたれ（EWC283CR）に変更してください。取付高さが商品によって異なるため、施工説明書をご参照ください。

※：商品（図面）は、諸般の事情により、予告なく改良、仕様変更などを行う場合があります。

TOTO		単位 mm	名称
製図 岡本	検図 杉原	日付 16-06-09	フラッシュタンク式便器
備考		尺度 1：30	品番
		<K-8-side> コンパクト 大便器ブース 車いす使用者・乳幼児連れ・大型ベッド使用者配慮プラン （オストメイト簡易配慮あり） 便器側方出入り口	図番 770008694=K001