



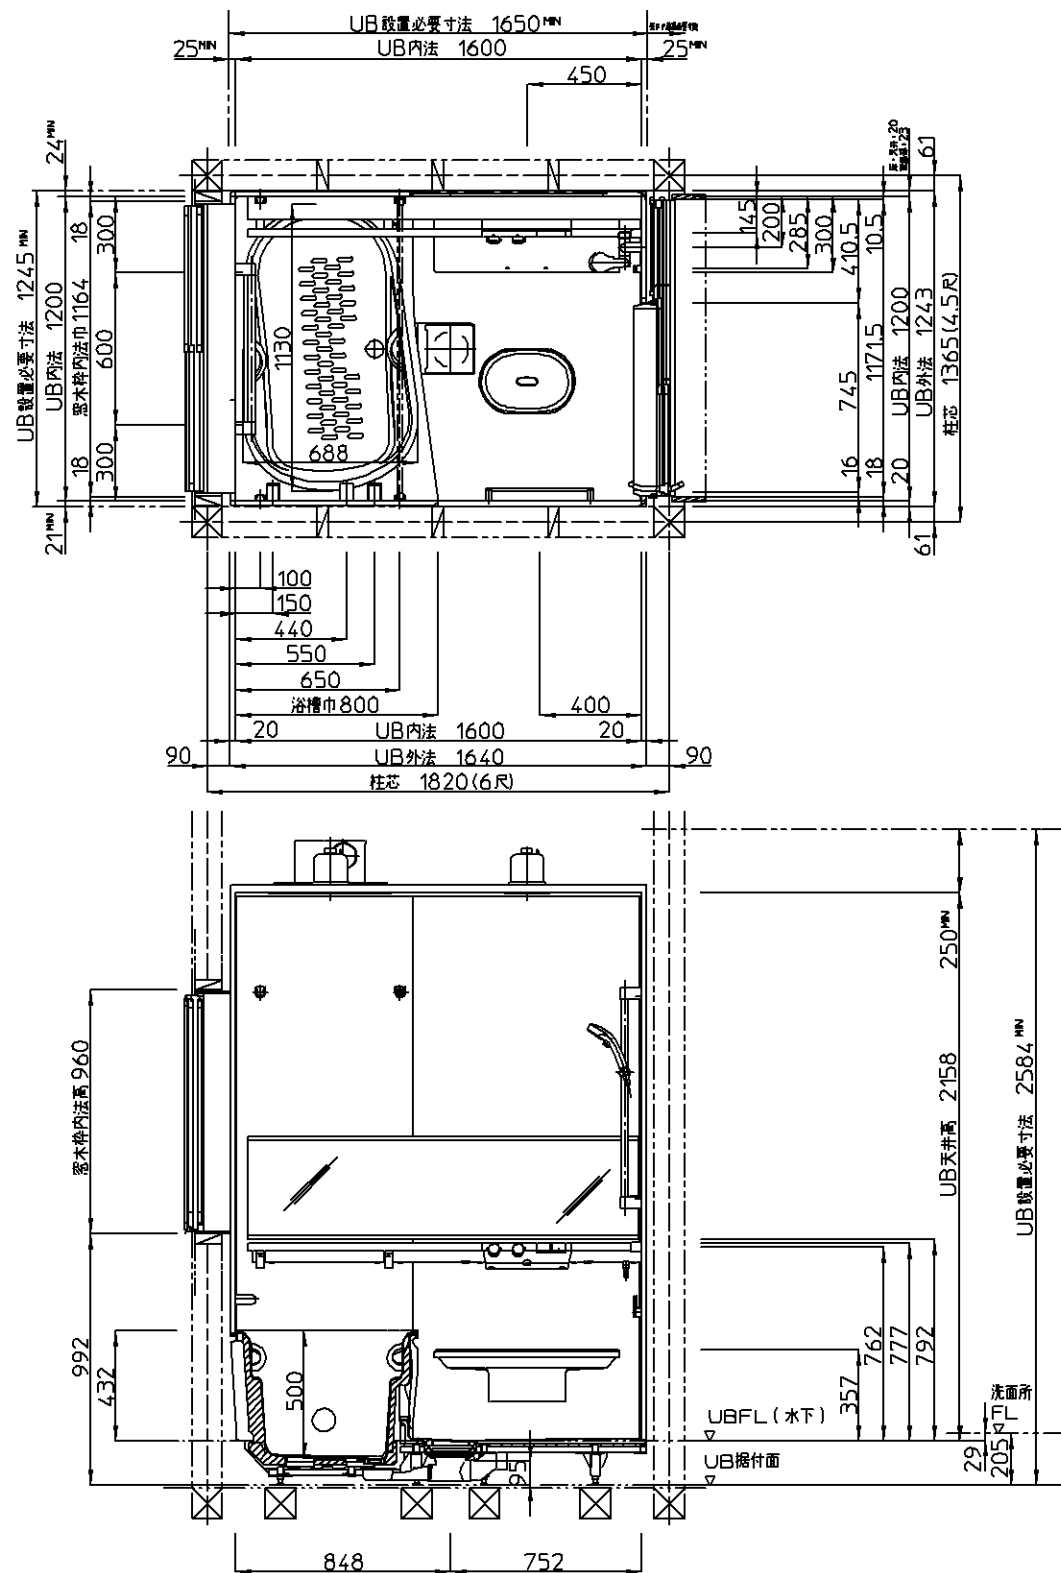

※当図面に記載の商品は2016年9月現在のものです。
また、最新の品番・仕様につきましては当支社営業センターにご確認ください。

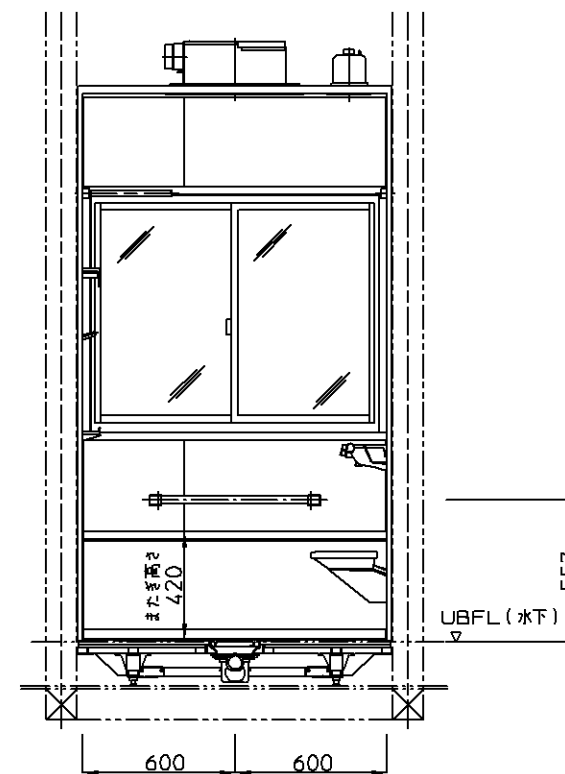

TOTO			単位 mm	名称
製図 牛込	検図 三 深 上 川	日付 16-09-11	尺度 1:20	サザナプレミアムHGシリーズ Aタイプ
備考 ＜バリアフリーブック 住まい編＞ 快適な生活を長く続けられる住まいにする （戸建）0.75坪プラン2 1200×1600				品番 HGV1216UAX1BF
				図番 BF-HGV1216UAX1BF_Y-A-3

TOTO				単位	名称
製図	検図	日付	尺度	mm	
牛 込	三 深 上 川	16-09-11	1:20		サザナプレミアムHGシリーズ Aタイプ
備考 <バリアフリーブック 住まい編> 快適な生活を長く続けられる住まいにする (戸建) 0.75坪プラン2 1200X1600					品番 HGV1216UAX1BF
					図番 BF-HGV1216UAX1BF_Y-A-3