

●扉色記号	扉色名	取っ手
A	イノセンスホワイト	グリップ 取っ手
C	マイルドチェリー	
P	イノセンスピンク	
M	レオナメープル	ライン 取っ手
F	オブティホワイト	

【 スウィングタイプの鏡設置条件 】



※ 袖鏡の扉全開時に、鏡と接触する様な場所にタオル掛け等を
取付けしないでください

● 設 置 条 件

1. 埋込収納棚・タオル掛け設置可能寸法は、鏡取付け壁面より
550mm以上離して取付け願います
2. 550mm以上確保出来ない場合は、扉開閉時に、鏡が接触します
3. 取付け範囲に(左右共)ドア枠・見切りに当たらないか確認ください

※ 当図面に掲載の商品は、2016年9月現在のものです。

また、最新の品番・仕様につきましては、当社営業センターにご確認ください。

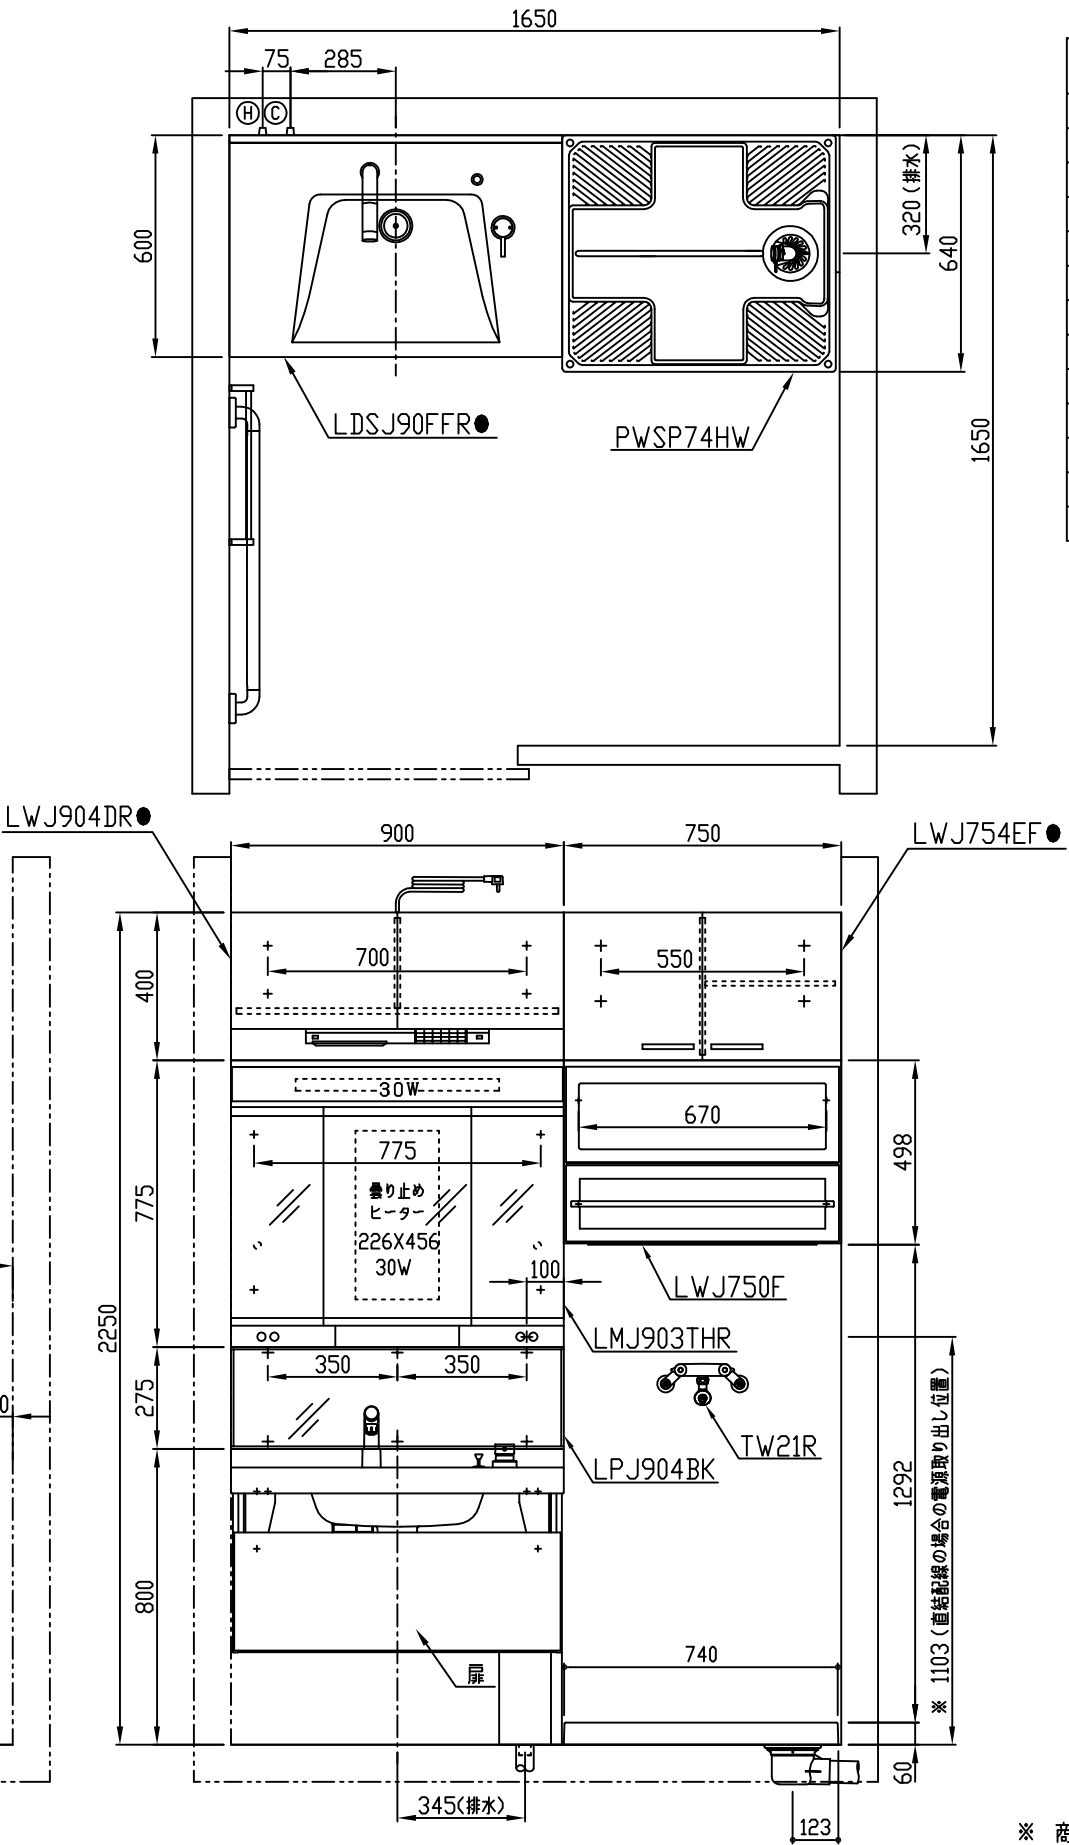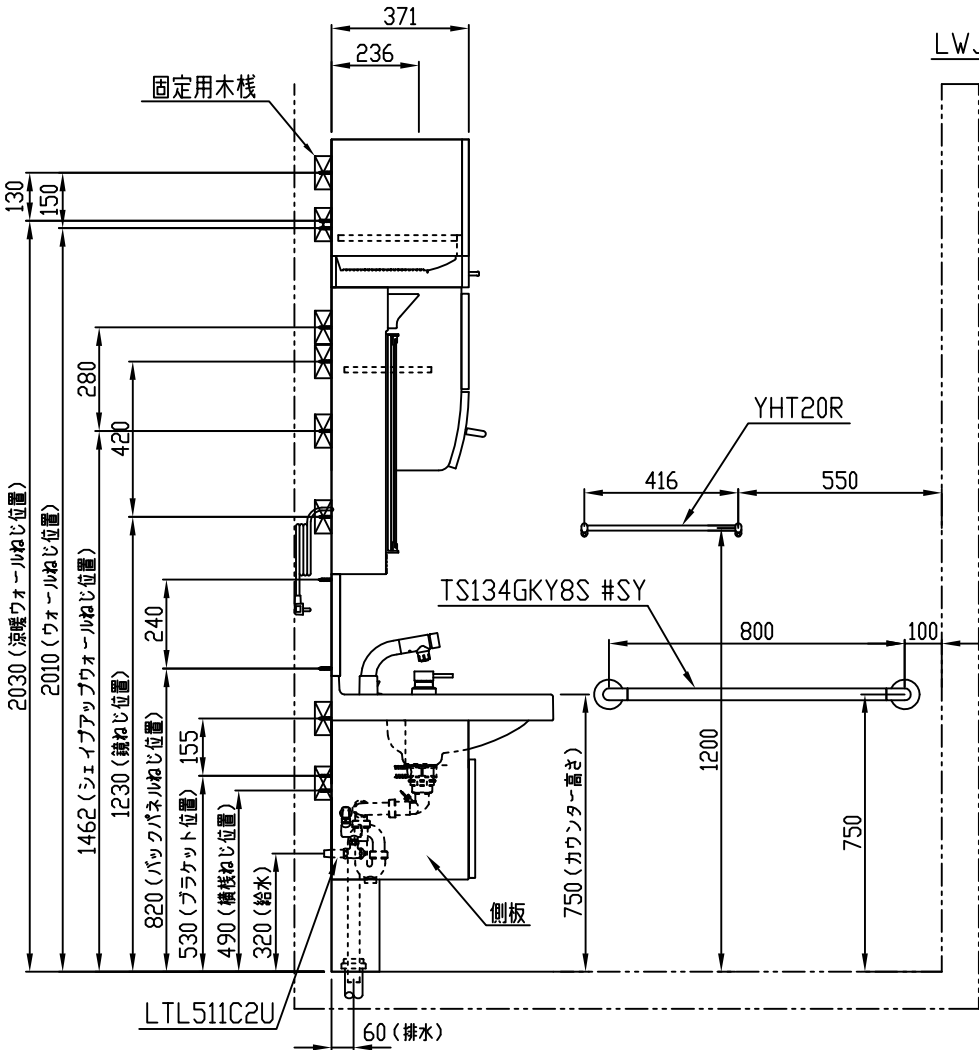

商 品 リ ス ト

品 番	品 名	個数
LDSJ90FFR●	洗髪・洗面化粧台（収納付タイプ）	1
LTL511C2U	止水栓	2
LPJ904BK	バックパネル（鏡タイプ）	1
PWSP74HW	洗濯機パン	1
LMJ903THR	化粧鏡（スウィング三面鏡・手元鏡付）	1
LWJ750F	洗濯機用シェイプアップキャビネット	1
LWJ904DR●	快適涼暖ウォールキャビネット	1
LWJ754EF●	ウォールキャビネット	1
LD114	昇降いす	1
TS134GKY8S #SY	インテリア・バー	1
YHT20R	タオル掛け	1
TW21R	洗濯機用壁付2ハンドル混合水栓（緊急止水）	1

製品情報

※ 化粧台は、現場組立式です

※ 洗面器は、樹脂製ボウル一体型（実容量 12L）

※ 化粧台の扉開き角度は、60°です

※ 水栓は、タッチスイッチ シングルレバーシャンプー水栓

最低必要水圧（流動圧）0.07MPa以上確保してください

※ 排水金具は、ハード管

※ 化粧鏡の蛍光灯は、インバーター照明

※ 化粧鏡は、コンセント4個付き（2個は収納内）許容電力：合計1200W迄

※ 化粧鏡の電源コード長さ2.5m

※ 化粧鏡は、歯ブラシ立て付き（独立型） 袖鏡は両開き扉です

※ 涼暖ウォールキャビネットの電源コード長さ2m、消費電力1200W

電源コード：上取り出し（リモコン付き）

※ 商品リスト中の●には、扉色記号が入ります。（表を参照ください）

工事情報

※ 木ねじ位置に固定用木棧（巾90×厚み45）が必要です（別途工事）

※ 工事誤差許容値（給水） 円内±13mm

※ 工事誤差許容値（排水） 円内±20mm

※ 給水給湯接続は、R1/2

※ 排水接続は、硬質塩化ビニル管40.50用（防臭栓付）

※ 涼暖ウォールキャビネットは、直結配線は出来ません

※ 化粧台取付け壁面は、クロス貼り等の仕上げを行ってください

化粧台下部に壁面が露出する部分があります

※ レイアウト上の総消費電力が2000Wを超えていますので専用回路を

別途追加ください

※ 洗濯機パンの取付けは、施工説明書を参考の上取付けください

※ 化粧鏡の電源接続が直結配線の場合は、電源ケーブルを壁面より300mm以上
取出してください（別途手配工事）

※ 水栓の取付けは、施工説明書を参考の上取付けください

※ 商品(図面)は、諸般の事情により、予告なく改良、仕様変更などを行なう場合があります。

TOTO	名 称 介護が必要になっても住み続けられる 住まいにする1坪プラン1	製 図	菊池	単 位 mm	現場名（備考欄） 座ってラクラクプラン （1650×1650）	品 番	図 番
		検 図	樽角				