



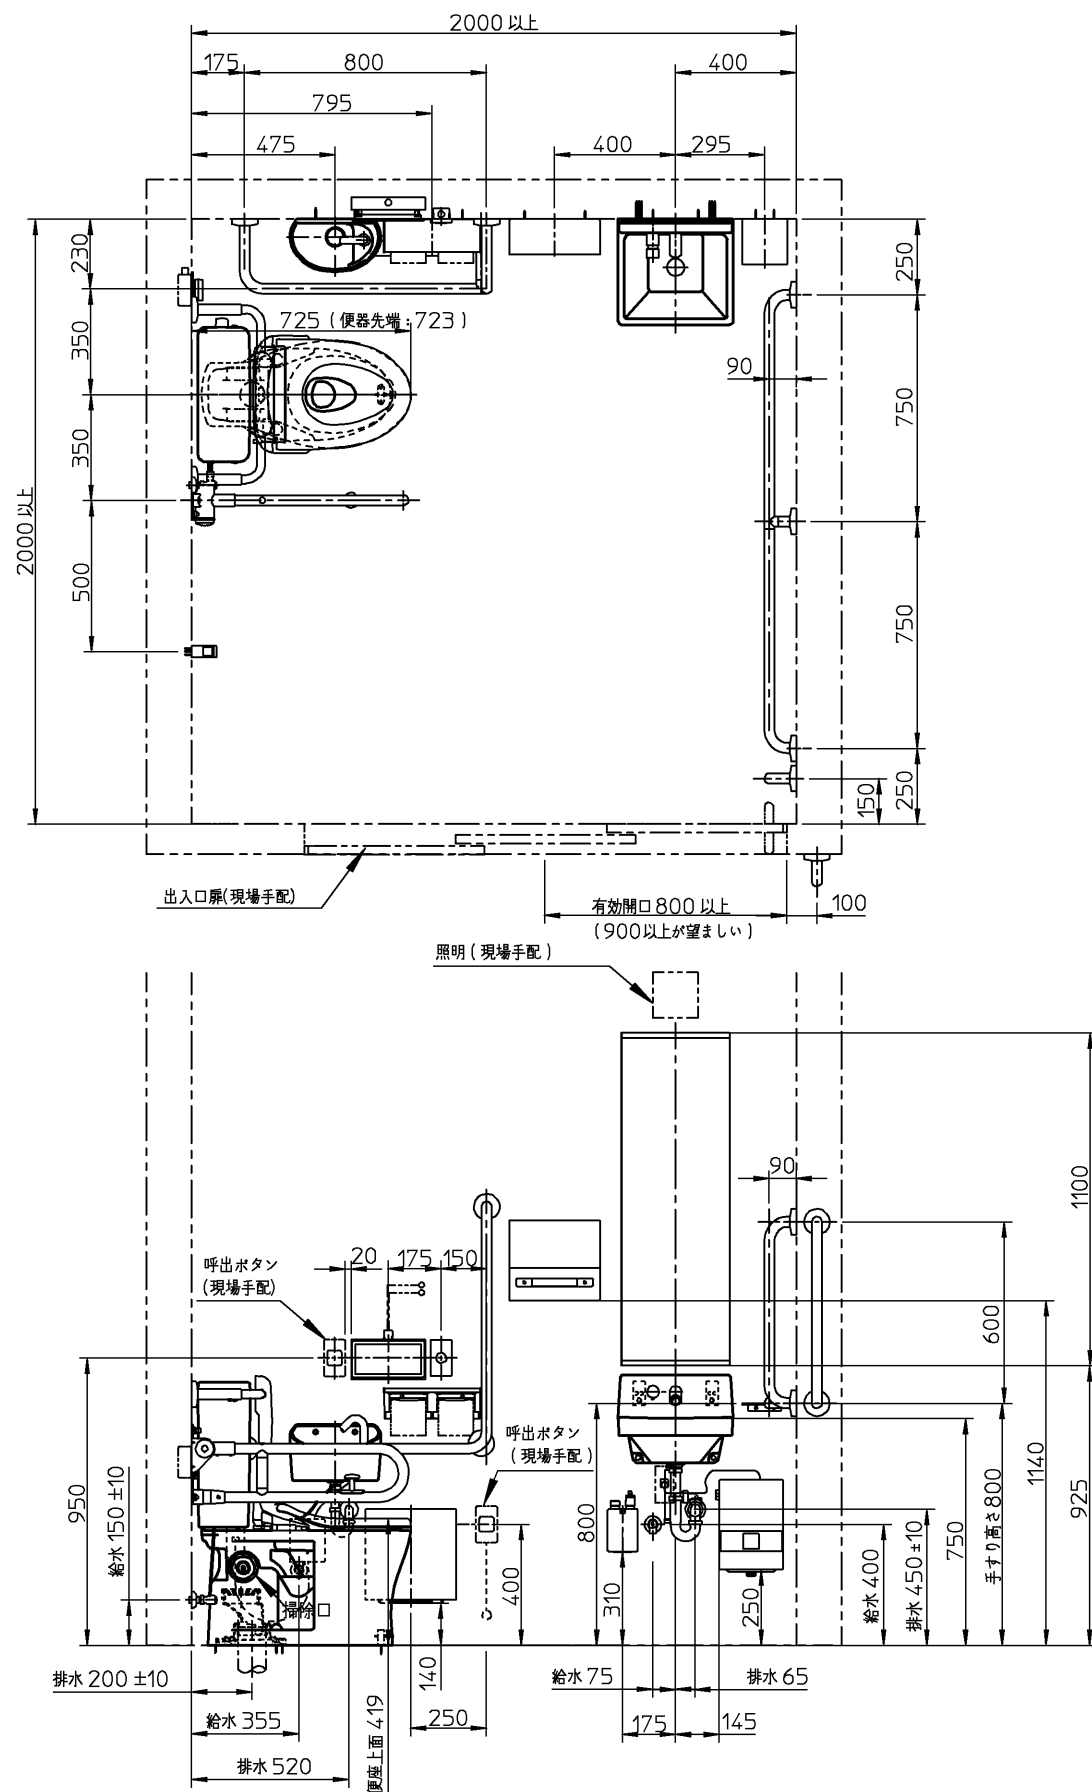

※当図面は施工用図面ではありません。プランニングの際にご利用ください。
※当図面に掲載の商品は、2017年6月現在の商品です。
また、最新の品番・仕様については、当社営業センターにご確認ください。
※4 イージーオーダーにてご注文ください。

※3:LSE120BAPL1の内訳

L120DM	洗面器	1
TEN120AHR	自動水栓スパウト	1
REAH03A11S	電気温水器	1
T6PM1	排水金具	1
TL347CU	アングル形止水栓	1
TS130S	水石けん供給栓	1
TL120D	バックハンガー	1

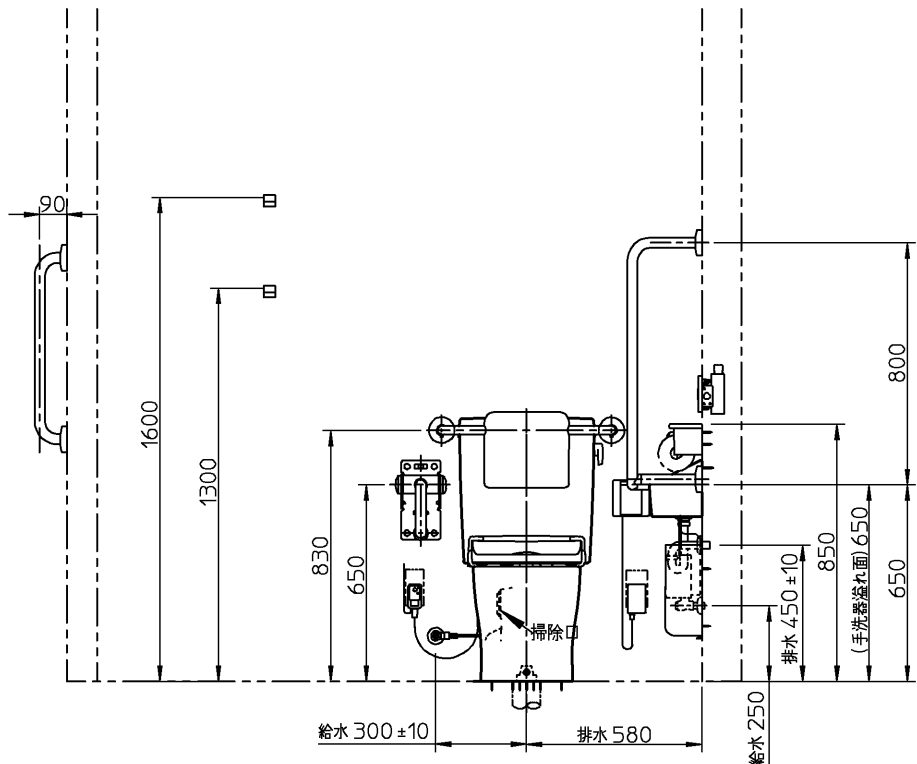

※：商品（図面）は、諸般の事情により、予告なく改良、仕様変更などを行う場合があります。

TOTO		単位 mm	名称
製図 澁田	検図 杉原	日付 17-03-10	パブリックコンパクト便器・タンク式
備考 <病院・高齢者施設水まわりブック> 車いす使用者優先プラン 2000×2000（スタンダード）		尺度 1:25	品番
			図番 770012883=K001

器具明細			
品番	品名	数	
※1 CS597BLCS	防露便器（掃除口あり）	1	
SH596BAYR	タンク・金具一式（ふた固定式）	1	
HE35J	リモコン便器洗浄ユニット	1	
HM10J	湿式・乾式 タイル壁用部材	1	
THE24	スイッチボックス	1	
TCF4721 V81R	ウォシュレットアプリコットF2	1	
TCA88	ボックス	1	
※2 LSE90AAPR	手洗器・金具一式	1	
T112HK7	可動式手すり	1	
T112CL11	手すり	1	
EWC385CS	背もたれ（ソフトタイプ）	1	
YH702	棚付二連紙巻器	1	
YKB104	チャームボックス	1	

<洗面器まわり>

※3 LSE120BAPL1	洗面・電温・金具一式	1
RHE436-30	連結管	1
RHE710	膨張水処理ユニット	1
YMK51K	化粧鏡	1
YKT300MN	ペーパータオルホルダー	1
YKH50A	化粧棚	1

<アクセサリー・その他>

YKH22	フック	2
T112C6	手すり	2
※4 イージーオーダー対応	手すり（I型・1500サイズ）	1

※1:CS597BLCSの内訳

CS497BLCD	防露便器（掃除口あり）	1
HP597	排水ソケット	1

※1:75/100鉛管接続の場合

T90SW75	排水ソケット（75mm）	1
T90SW100	排水ソケット（100mm）	1

※2:LSE90AAPRの内訳

L90DR	手洗器	1
TENA12H	自動水栓	1
TL590BP	排水金具	1
TA3N	キャップ付木ねじ	2