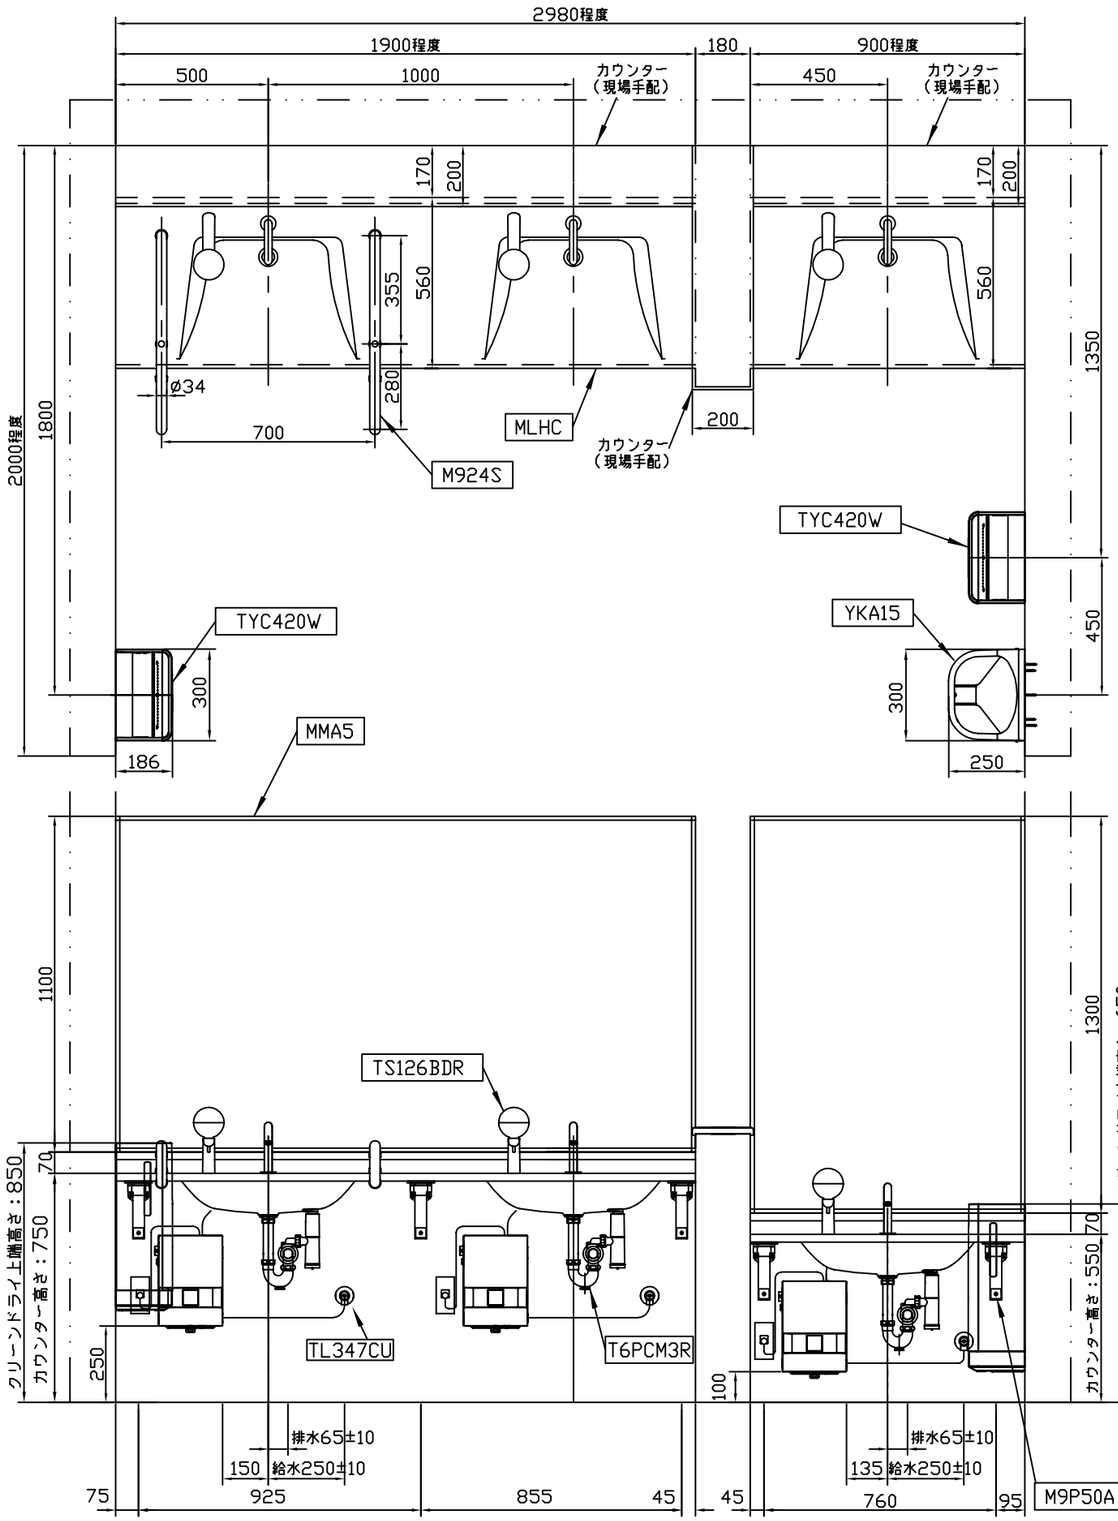


※商品（図面）は、諸般の事情により、予告なく改良、仕様変更などを行う場合があります。


器具明細		
品番	品名	数
MLHC	マーブライトカウンター	1
MLHC	マーブライトカウンター	1
REAH03A11SS12AHK	自動水栓一体形電気温水器	3
TL347CU	アングル形止水栓	3
RHE436-60	連結管	3
T6PCM3R	排水金具	3
TS126BDR	水石けん入れ	3
M9P50A	ブラケット	5
M924S	手すり	2
MMA5	フリーサイズ大型鏡	1
MMA5	フリーサイズ大型鏡	1
TYC420W	クリーンドライ（高速両面タイプ）	2
YKA15R	ベビーチェア	1

※この図面は施工用図面ではありません。
プランニングの際にご利用ください。

※当プランの関連情報は「バリアフリーブック／パブリックトイレ編」をご参照ください。

※当図面に掲載の商品は、２０１７年6月現在のものです。最新の品番・仕様については、当社営業センターにご確認ください。

※各商品の詳細につきましては、上記品番の商品図をご確認ください。

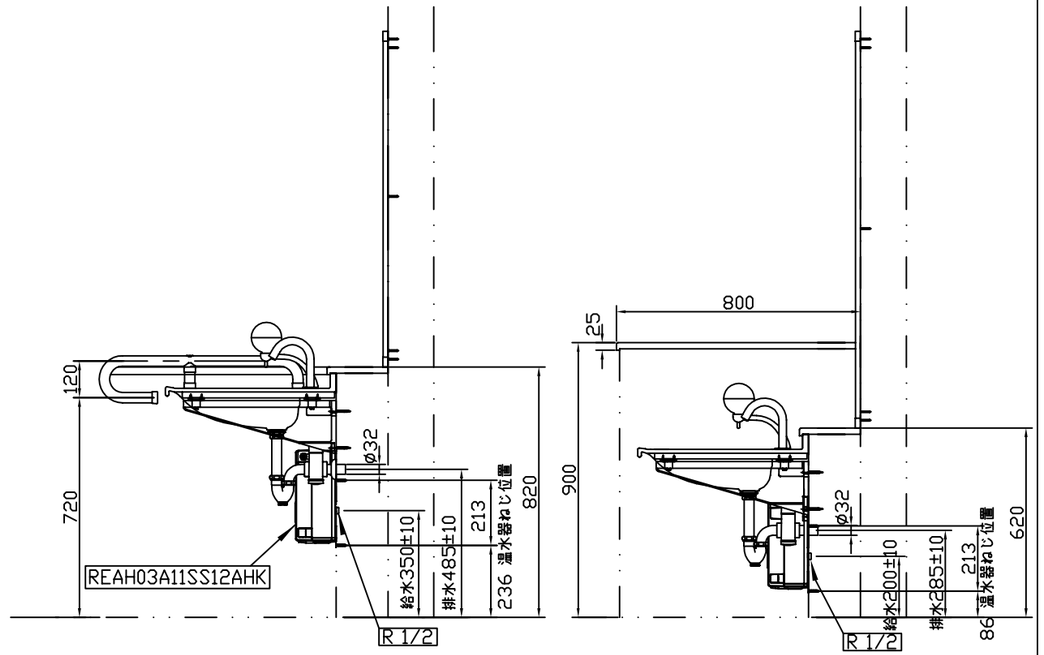

TOTO		単位 mm	名称 車いす対応タイプ　マーブライトカウンター
製図 繁永	検図 田畑	日付 17-04-04	尺度 1:20	品番
備考 〈G－2〉一般トイレ　洗面ゾーン（カウンター式） G－2　カウンター式　洗面器			図番