
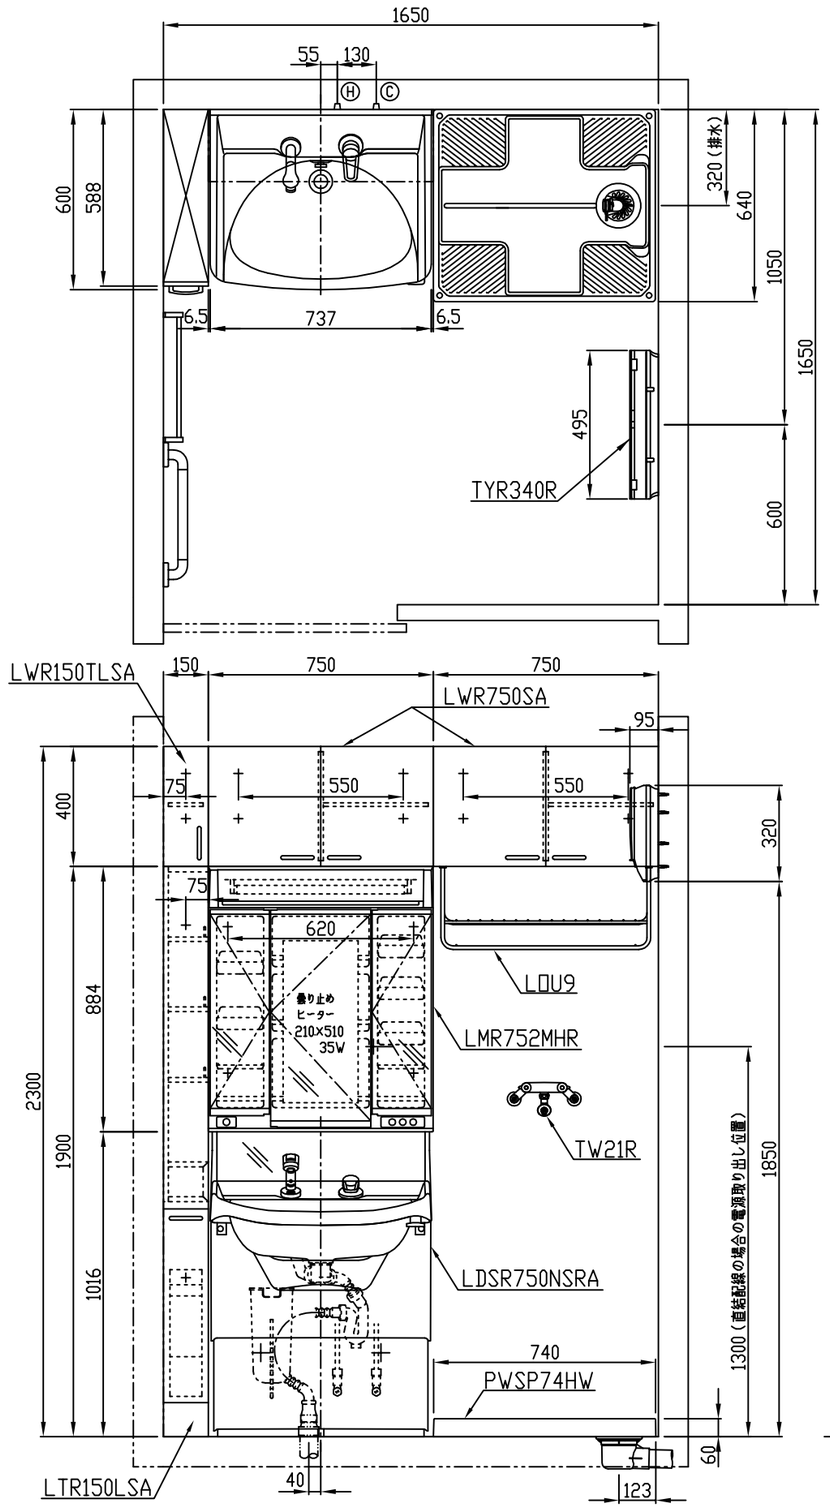


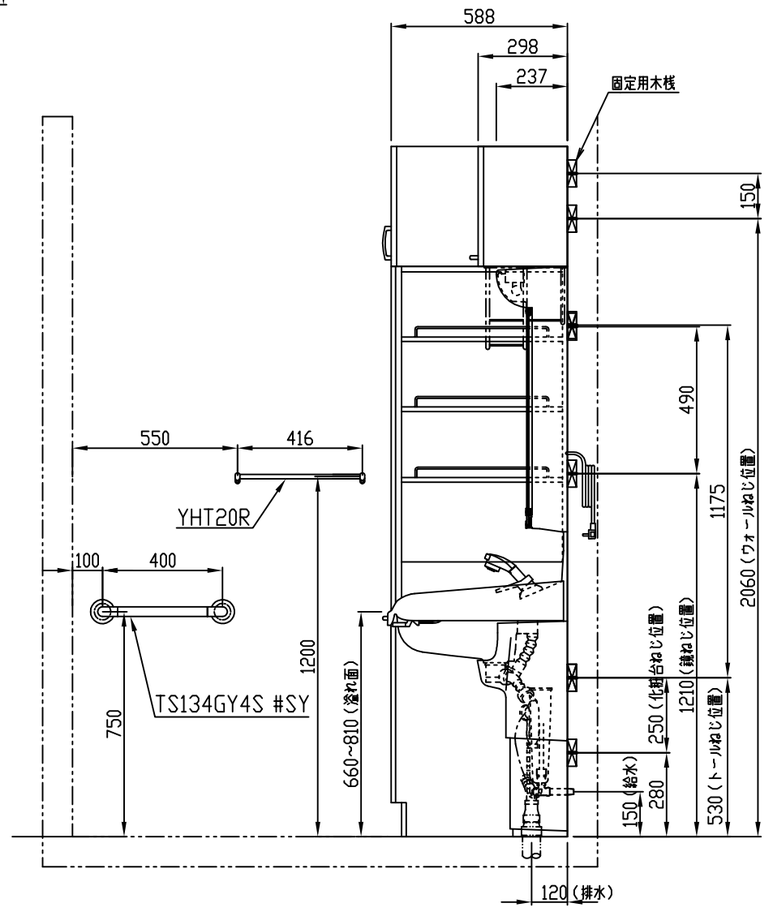

※　当図面に掲載の商品は、２０１６年９月現在のものです。
　　また、最新の品番・仕様につきましては、当社営業センターにご確認ください。

商　品　リ　ス　ト

品　　番	品　　名	個数
LTR150LSA	トールキャビネット	1
LDSR750NSRA	洗面化粧台	1
PWSP74HW	洗濯機パン	1
LMR752MHR	化粧鏡	1
LWR750SA	ウォールキャビネット	2
LWR150TLSA	ウォールキャビネット	1
LOU9	棚付タオルバー	1
LO114	昇降いす	1
TS134GY4S #SY	インテリア・バー	1
YHT20R	タオル掛け	1
TW21R	洗濯機用壁付2ハンドル混合水栓(緊急止水)	1
TYR340R	洗面所暖房機	1

製品情報

洗面化粧台

※　洗面器は、ポリエステル樹脂製(容量１２L)・小物置きスペース付
※　壁給水・床排水仕様
※　水栓は、シングルレバーシャンブータイプ
※　止水栓は、ドライバー式アングル型
※　排水は、樹脂製ジャバラSトラップ（硬質塩化ビニル管継手４０付）
※　洗面器は昇降式
※　昇降操作レバーは、右側取付が標準です
※　底板なし

化粧鏡

※　三面鏡
※　コンセント２個付　（許容電力１２００Wまで）
※　蛍光灯　２０W×１個付
※　鏡裏全面収納付
※　電源コード長さ１．８m
　　電源コード取出しは、左側(１．４０m)，右側(１．６６m)
※　歯ブラシ立て付き(独立型)
※　蛍光灯は、インバーター照明

工事情報

※　工事誤差許容値（給水）　　円内±１３mm
※　工事誤差許容値（排水）　　円内±２０mm
※　給水給湯接続は、R１／２
※　排水管５０と接続するときは、インクリーザ（５０×４０）を別途手配ください
※　排水管４０と接続するときは、ソケット４０を別途手配ください
※　昇降化粧台を設置する壁面は、必ず壁仕上げを施してください
※　洗濯機パンの取付けは、施工説明書を参考の上取付けください
※　化粧鏡の電源接続が直結配線の場合は、電源ケーブルを壁面より５００mm以上
　　取出してください（別途手配工事）

※　商品(図面)は、諸般の事情により、予告なく改良、仕様変更などを行なう場合があります。

TOTO	名　称	製図		単位	現場名（備考欄）	品番	図番
	介護が必要になっても住み続けられる 住まいにする１坪プラン2	菊池		mm	座・ドレッサープラン （１６５０×１６５０）		
		検図 樽角	日付 16.09.09	尺度 1:20			

A3