


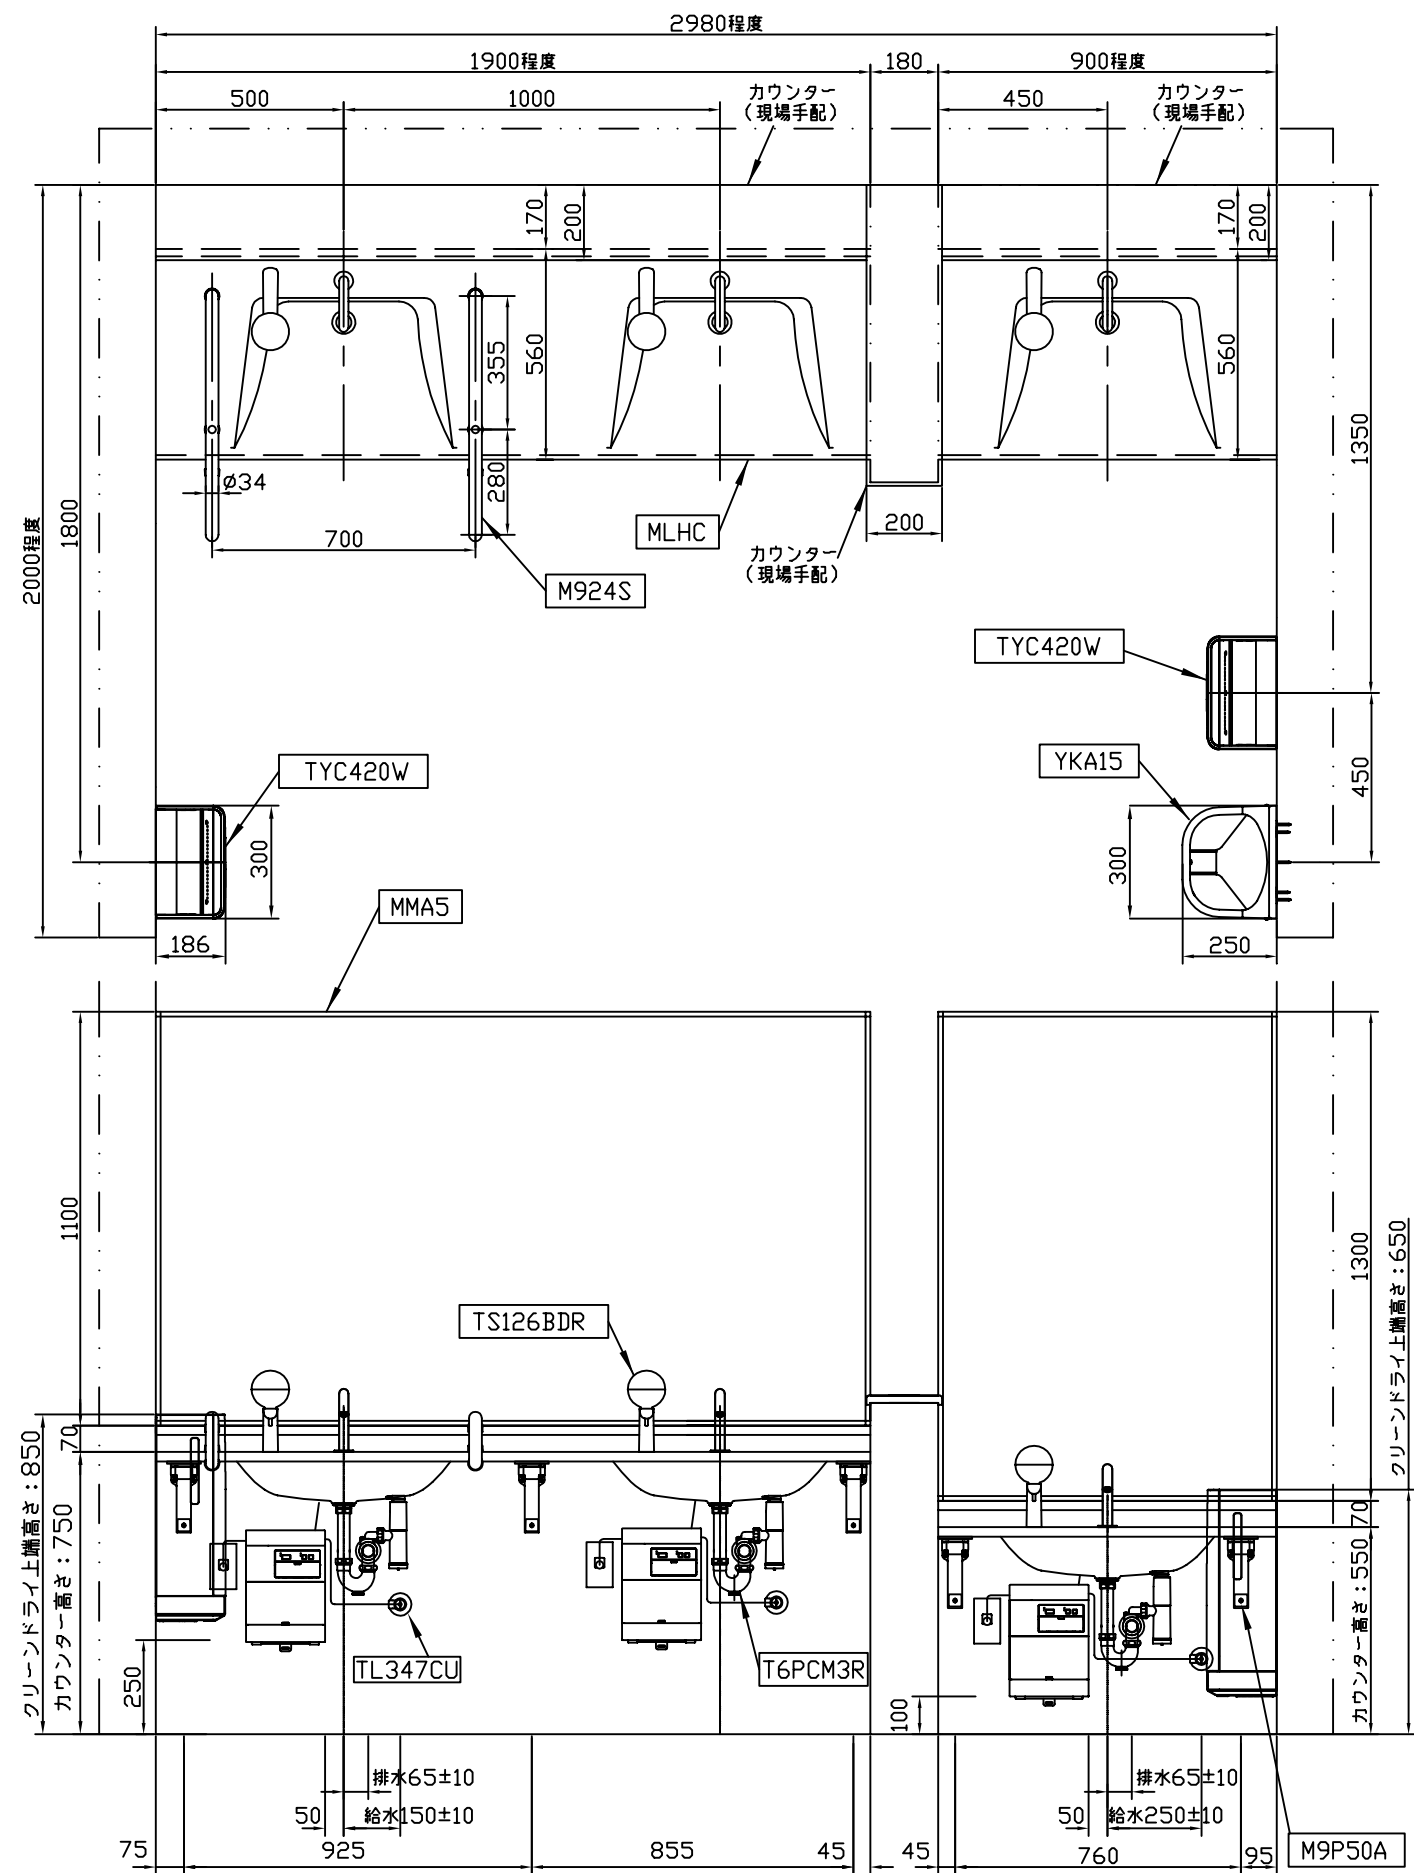


※商品（図面）は、諸般の事情により、予告なく改良、仕様変更などを行う場合があります。

※この図面は施工用図面ではありません。
プランニングの際にご利用ください。

※当プランの関連情報は「バリアフリーブック／
パブリックトイレ編」をご参照ください。

※当図面に掲載の商品は、2018年2月現在のものです。
最新の品番・仕様については、当社営業センターに
ご確認ください。

※各商品の詳細につきましては、上記品番の商品図を
ご確認ください。

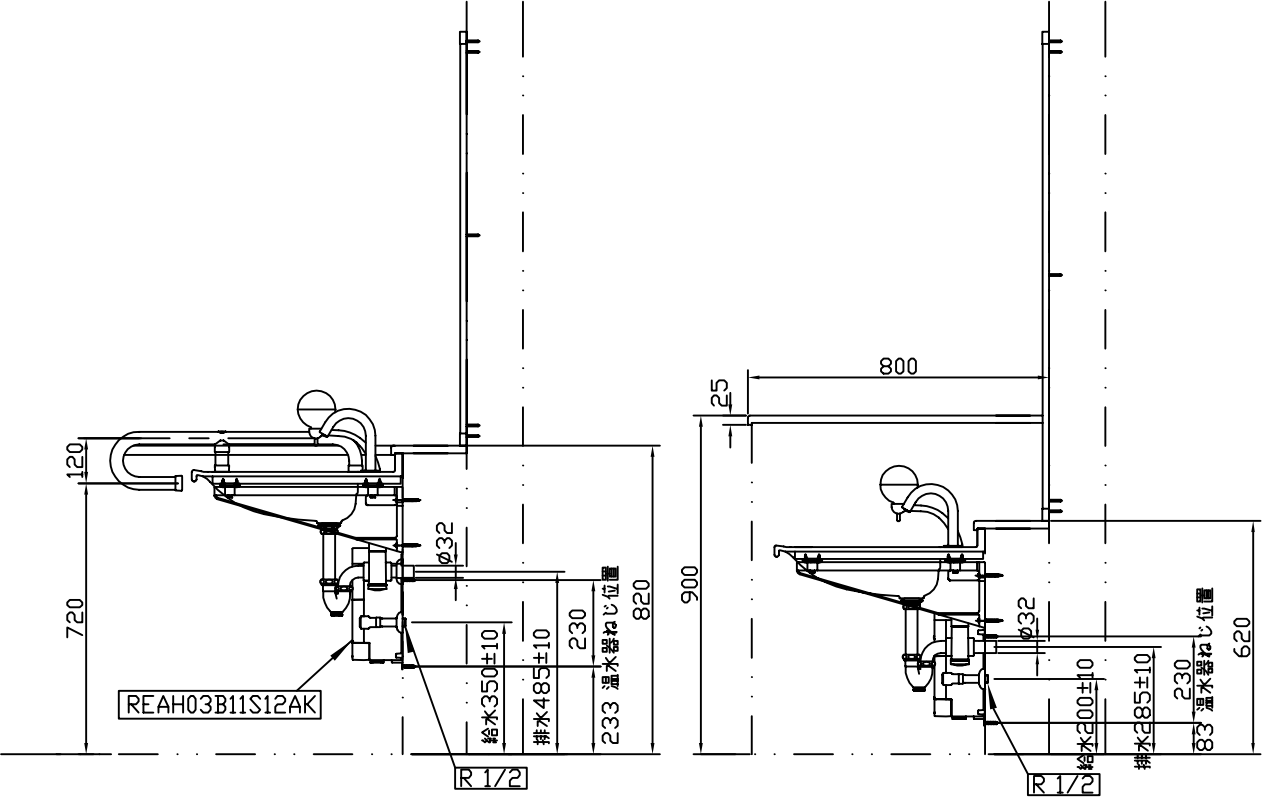

TOTO		単位	名称
製図	検図	日付	尺度
田畑	久我	17-12-05	1:20
備考		〈G-2〉一般トイレ 洗面ゾーン（カウンター式）	車いす対応タイプ マーブライトカウンター
		G-2 カウンター式 洗面器	品番
			図番