


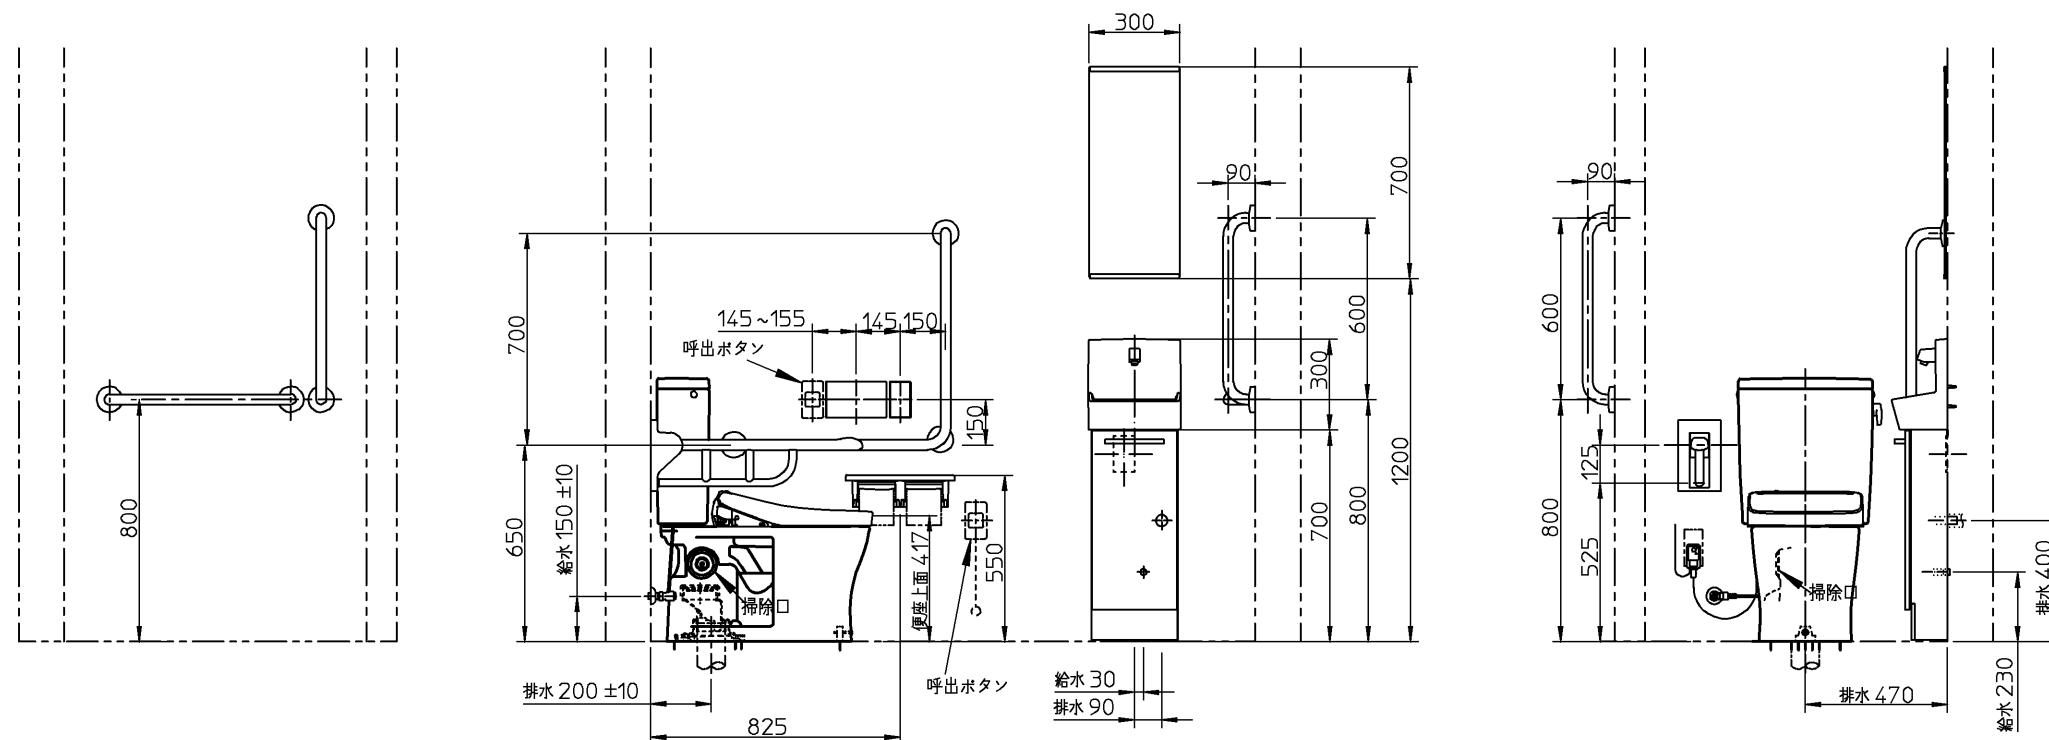

※1:CS597BLC5の内訳		
CS497BLCD	防露便器（掃除口あり）	1
HP597	排水ソケット	1
※1:75/100鉛管接続の場合		
T90SW75	排水ソケット（75mm）	1
T90SW100	排水ソケット（100mm）	1

※：商品（図面）は、諸般の事情により、予告なく改良、仕様変更などを行う場合があります。

TOTO			単位 mm	名称
製図 澁田	検図 杉原	日付 17-11-15	尺度 1:25	パブリックコンパクト便器・タンク式
備考 ＜病院・高齢者施設水まわりブック（高齢者施設編）＞ トイレプラン②（ロータンク式） 手すり・つえ歩行者対象プラン 1000×2000				品番
				図番 770016255=K001