
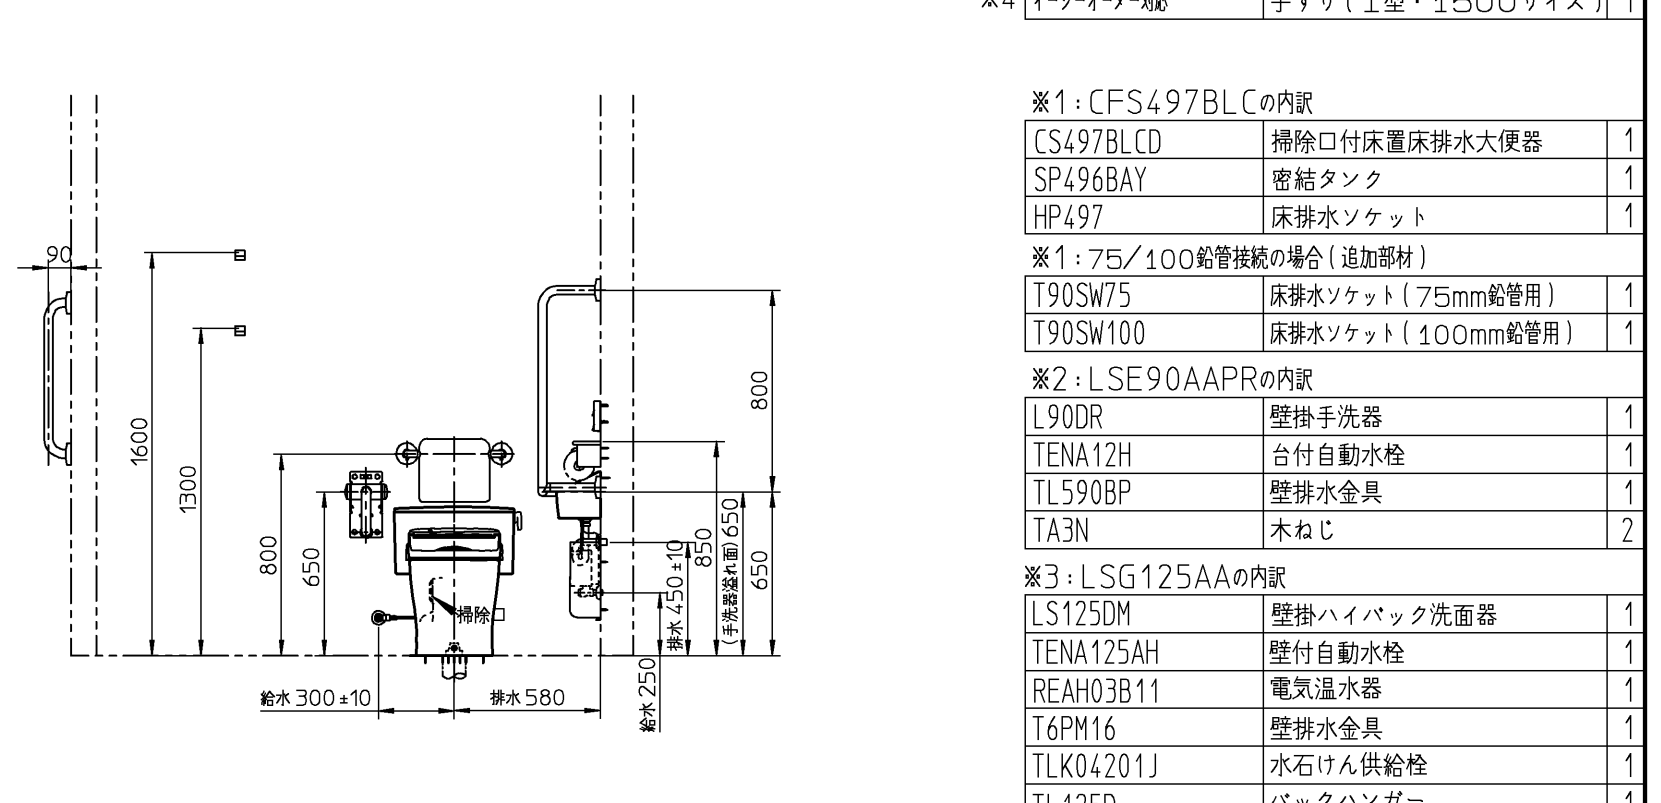
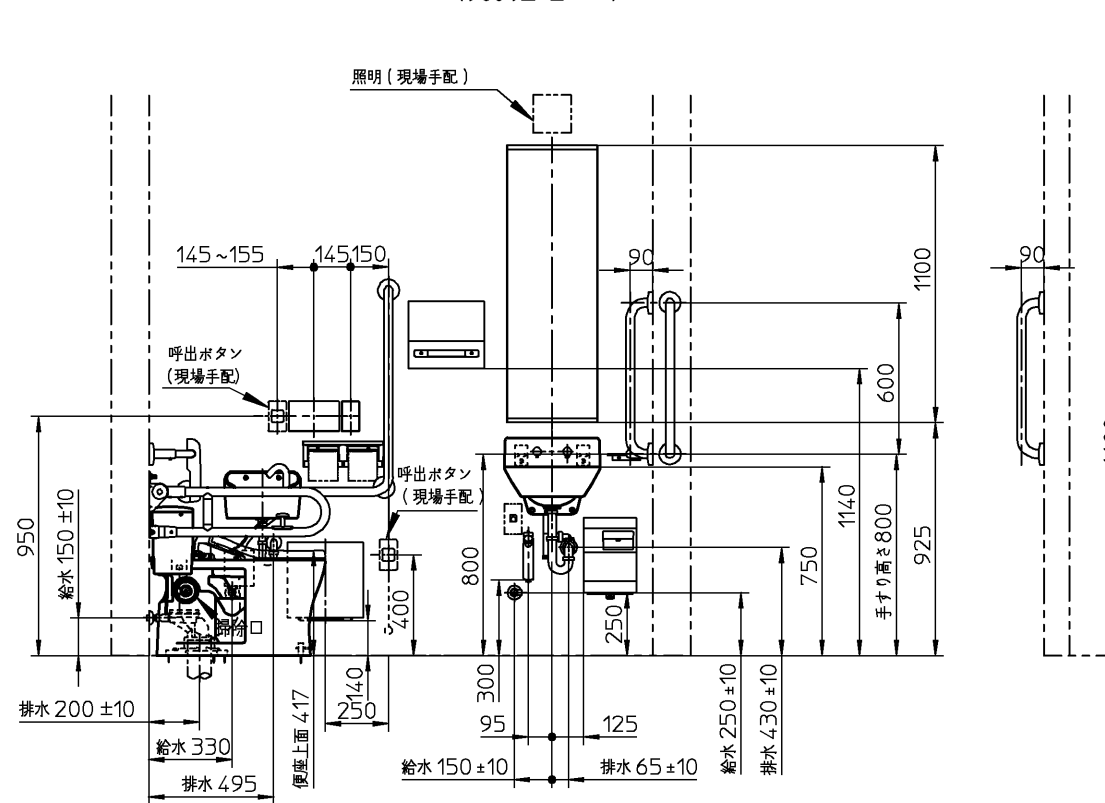


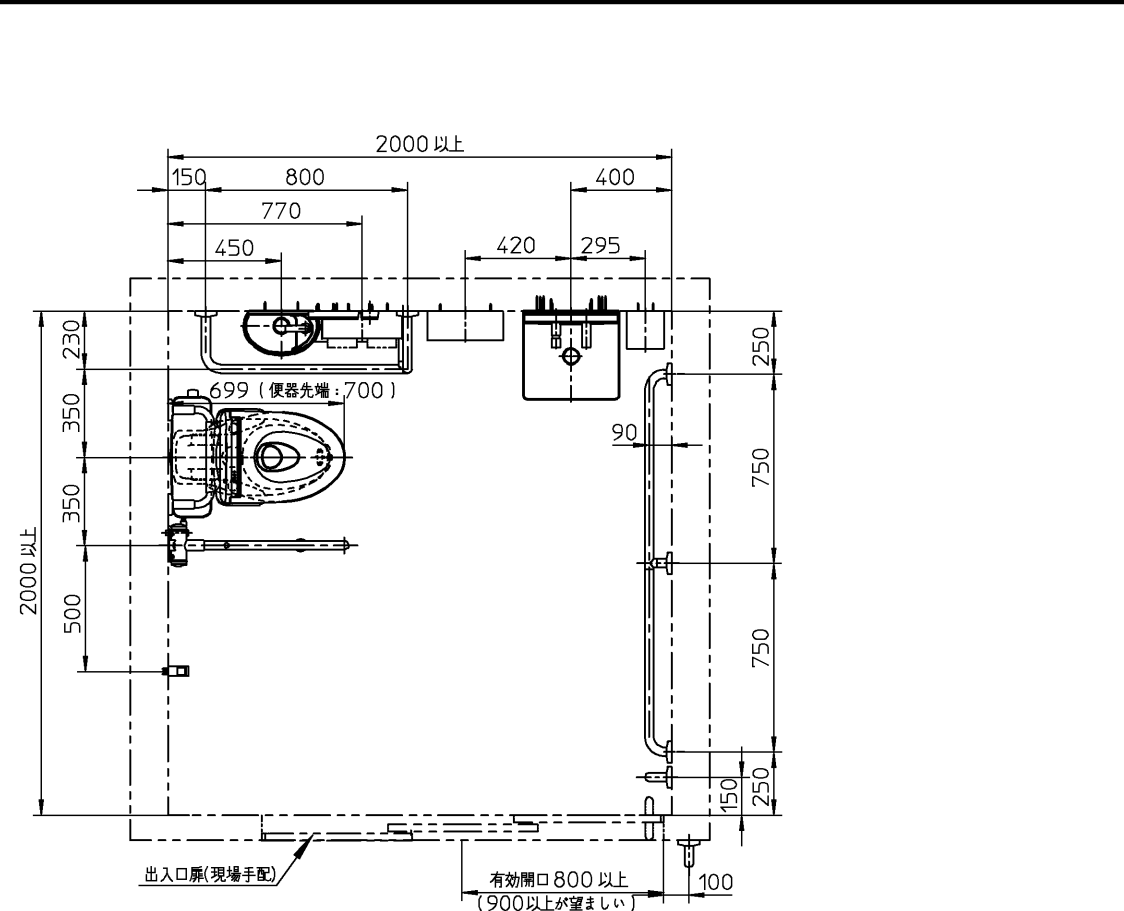

※当図面は施工用図面ではありません。プランニングの際にご利用ください。
 ※当図面に掲載の商品は、2017年12月現在の商品です。
 また、最新の品番・仕様については、当社営業センターにご確認ください。
 ※4 イージーオーダーにてご注文ください。

器 具		明 細	
品 番	品 名		数
<大便秘まり>			
1	CFS497BLC	掃除口付床置床排水大便秘器	1
	TCF5840AUP	ウォシュレットアプリコットPAP2K	1
2	LSE90AAPR	壁掛手洗器セット一式	1
	T112HK7	はね上げ手すり ロック付	1
	T112CL11	L型手すり	1
	EW383CR	背もたれ	1
	YH702	棚付二連紙巻器	1
	YKB104	チャームボックス	1

<洗面器まわり>			
※3	LSG125AA	壁掛ハイバック洗面器セット一式	1
	RHE436-50	連結管（L=500）	1
	RHE710R	膨張水処理ユニット	1
	TL347CU	アングル形止水栓	1
	YMK51K	化粧鏡	1
	YKT300MN	ペーパータオルホルダー	1
	YKH50A	化粧棚	1

<アクセサリ その他>		
YKH22	フック	2
T112C6	I型手すり	2
※4 イーザーオーダー対応	手すり (I型・1500サイズ)	1

CS497BLCD	掃除口付床置床排水大便器	1
SP496BAY	密結タンク	1
HP497	床排水ソケット	1

※1: 75/100鉛管接続の場合(追加部材)		
T90SW75	床排水ソケット(75mm鉛管用)	1
T90SW100	床排水ソケット(100mm鉛管用)	1

※2: LSE90AAPRの内訳		
L90DR	壁掛手洗器	1
TENA12H	台付自動水栓	1
TL590BP	壁排水金具	1
TA3N	木ねじ	2

※3：LSG125AAの内訳		
LS125DM	壁掛ハイバック洗面器	1
TENA125AH	壁付自動水栓	1
REAH03B11	電気温水器	1
T6PM16	壁排水金具	1
TLK04201J	水石けん供給栓	1
TL125D	バックハンガー	1

※：商品（図面）は、諸般の事情により、予告なく改良、仕様変更などを行う場合があります。

TOTO			単位 mm	名称
製図 有久	検図 杉原 有久	日付 17-11-06	尺度 1:30	フラッシュタンク式便器
備考 <病院・高齢者施設水まわりブック(高齢者施設編)> トイレプランB 車いす使用者優先プラン(フラッシュタンク式) 2000×2000				品番
				図番 770016087=K001