
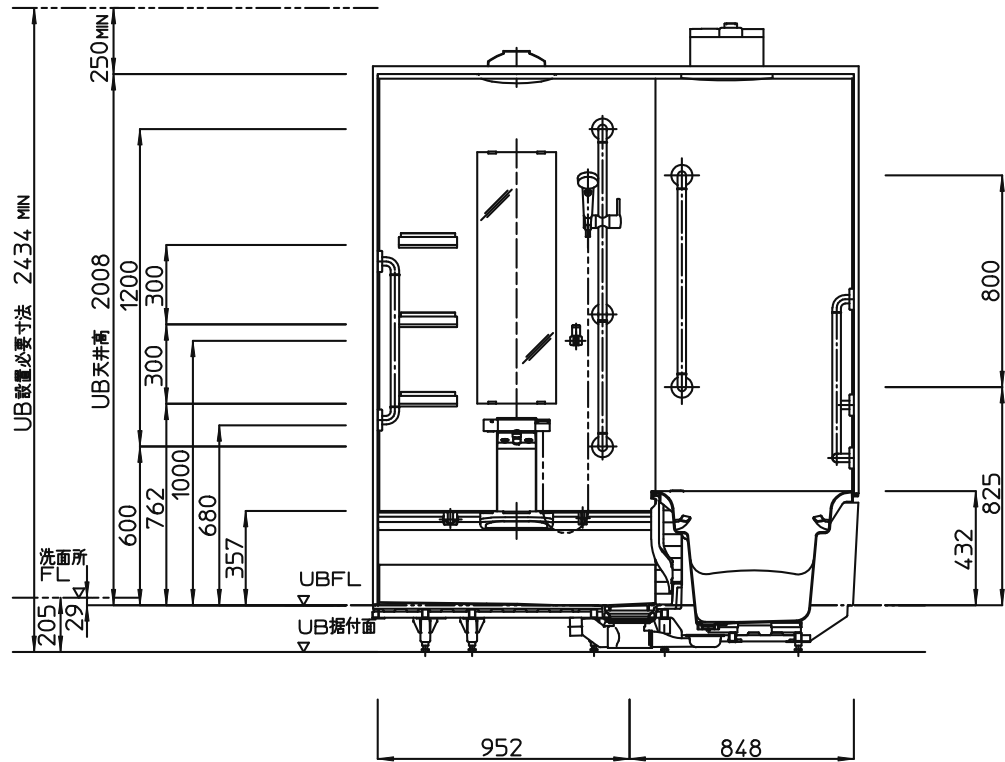
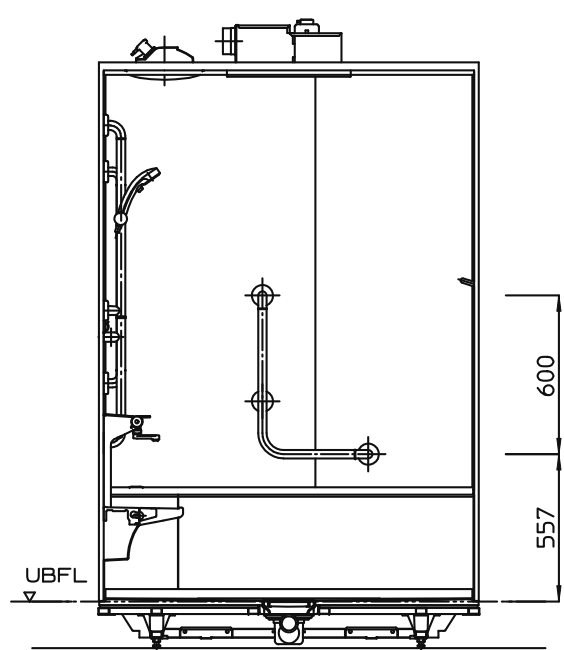


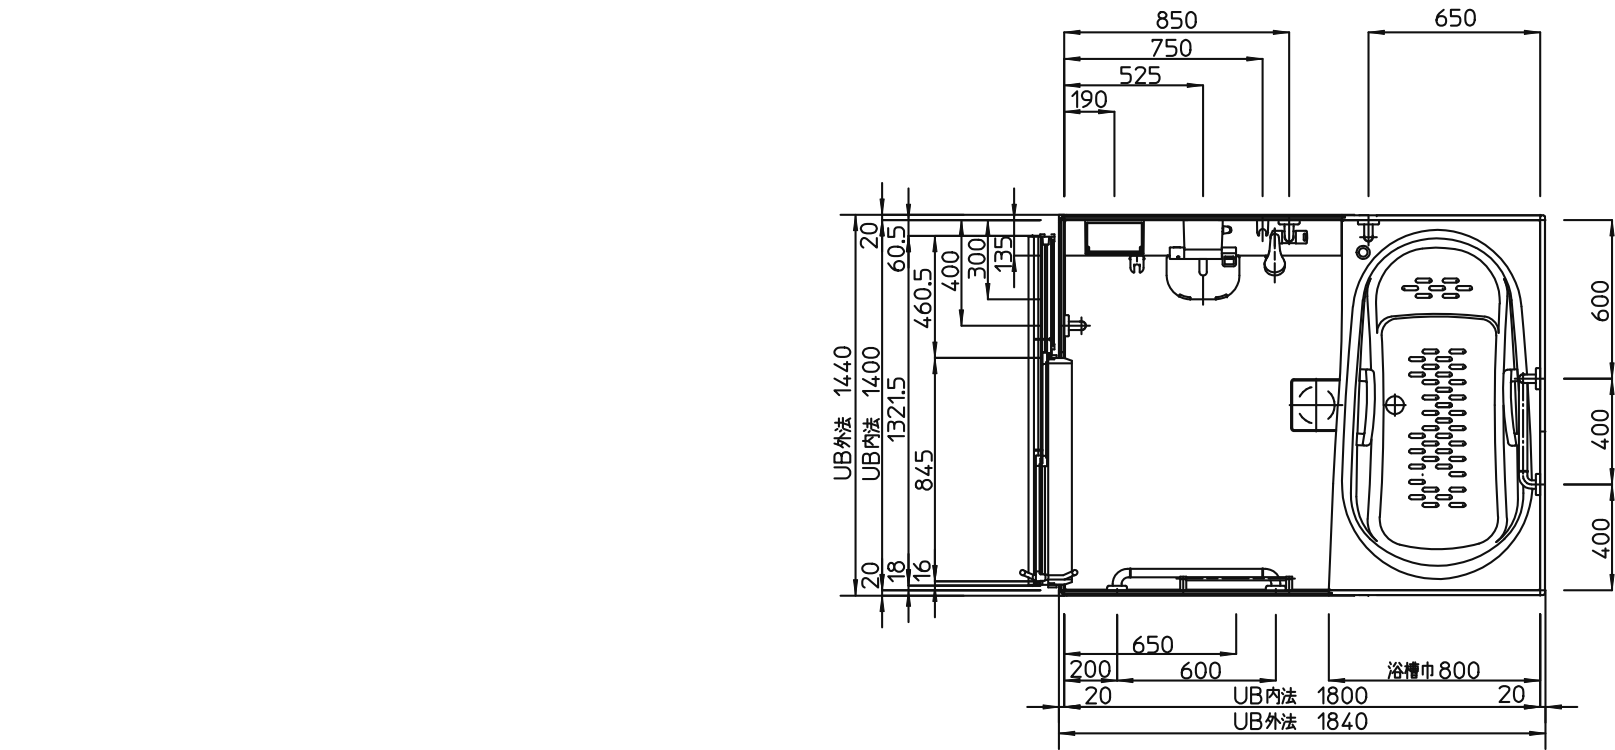

器 具 明 細		
品 番	品 名	数
WFV1418JDX3DK	マンションリモデルバスルーム ひろがるWFほっカラリ床シリーズ	1
IKK82	暖房換気扇★	1
SRN34	エアインクリックシャワー（ホワイト）★	1
TKA5W	とれールカウンター★	1
KUM86	縦長ミラー（W298XH950）★	1
HDHSW	2枚引戸★	1
YHH12	横型ハンドグリップ2本★	1
SBK1N	スライドハンガー付インテリアバーL1200ホワイト★	1
KBR8N	浴槽正面手すり★	1
KNR1N	浴槽横L型手すり★	1
KAR6N	ドア横手すり★	1
VDX1N	移動用手すり（洗い場短辺側）★	1
YPA00	魔法びん浴槽なし★	1
KFM00	ふろふたなし★	1

★はセレクト品です。

※当図面に記載の商品は2014年9月現在のものです。
また、最新の品番・仕様につきましては当支社営業センターにご確認ください。

TOTO		単位 mm	名称
製図 対馬	検図 海野 深川	日付 14-05-09	尺度 1:30
備考 <病院・高齢者施設水まわりブック> 車いす使用車（ユニットバスルーム）プラン 1400×1800（ハイグレード）			品番 WFV1418JDX3DK
			図番 BF_WFV1418JDX3DK