
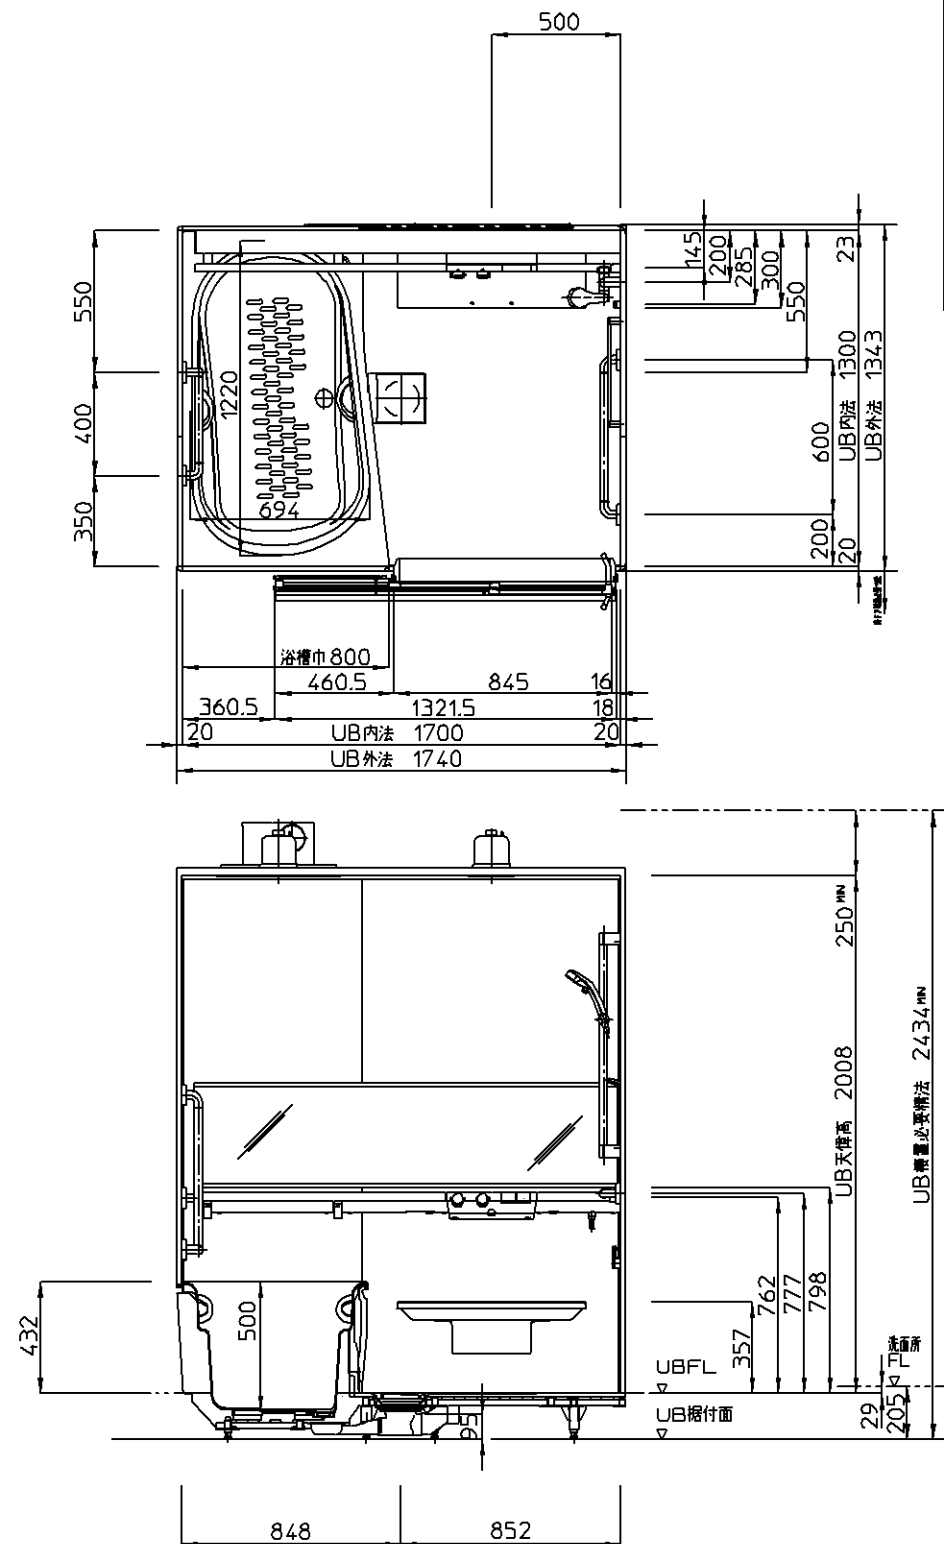


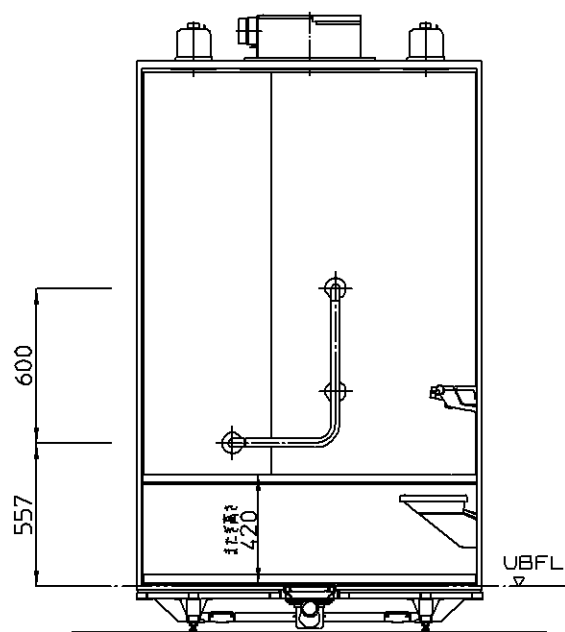

器 具 明 細		
品 番	品 名	数
WGV1317JAX1AK	マンションリモデルバスルーム ひろがるWGほっカラリ床シリーズ	1
YYNAN	ラウンド浴槽★	1
IKKP1	暖房換気扇★	1
SRN34	エアインクリックシャワー（ホホワイト）★	1
HDHSW	2枚引戸★	1
YHA01	縦型ハンドグリップ2本（樹脂製）★	1
SBA2R	スライドハンガー付インテリアバーLB00ホワイト★	1
KNR1N	浴槽横L型手すり★	1
VDX1N	移動用手すり（洗い場短辺側）★	1
YPA00	魔法びん浴槽なし★	1
KFM00	ふろふたなし★	1

★はセレクト品です。

※当図面に記載の商品は2016年9月現在のものです。
また、最新の品番・仕様につきましては当支社営業センターにご確認ください。

TOTO		単位 mm	名称 マンションリモデルバスルーム ひろがるWGほっカラリ床シリーズ
製図 牛 込	検図 三 上 深 川	日付 16-09-16	尺度 1:30
備考 <病院・高齢者施設水まわりブック> 手すり・つえ歩行（ユニットバスルーム）プラン 1300X1700（ハイグレード）			品番 WGV1317JAX1AK
			図番 BF_WGV1317JAX1AK