
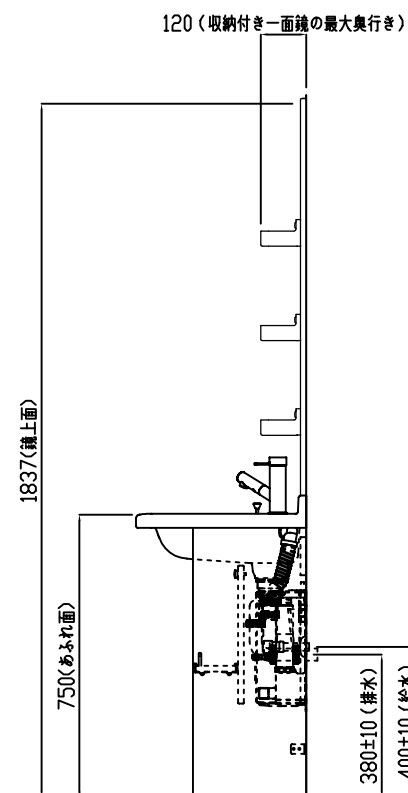


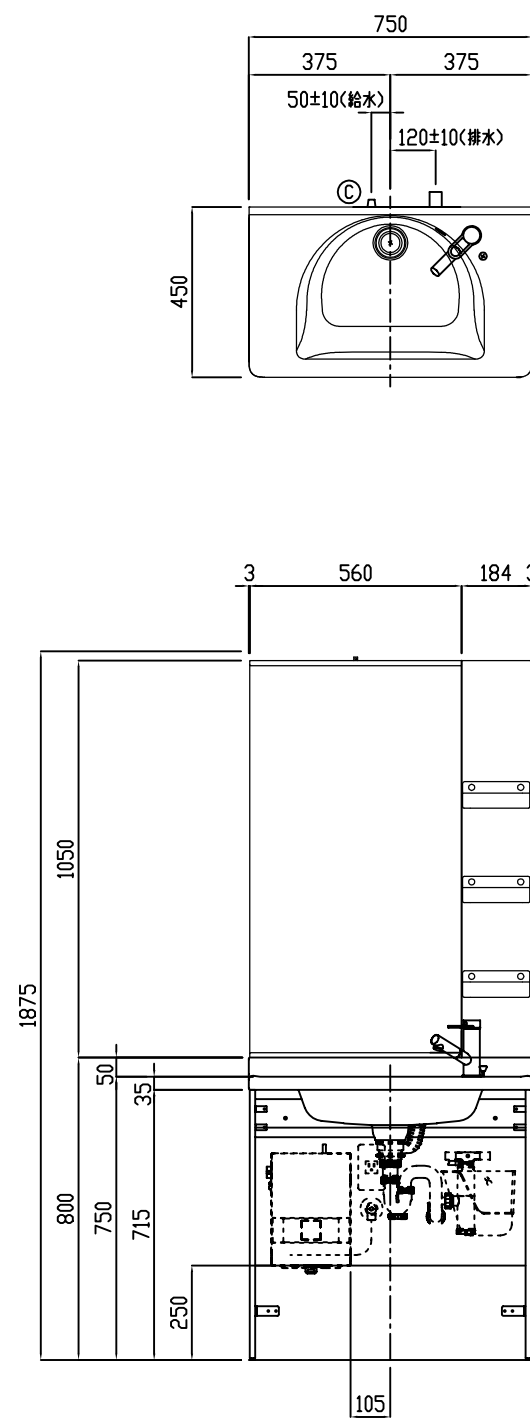

商 品 リ ス ト		
品 番	品 名	個数
MVSB075EA	自立歩行者向け洗面セット	1
MMS075G	収納付き一面鏡	1

製品情報

- ※ カウンター の色：ホワイト
- ※ キャビネット の色：ホワイト
- ※ オーバーフロー有り
- ※ 排水金具は、樹脂製です

工事情報

- ※ 壁補強の詳細は、専用カタログ・設計施工資料集を参照ください
- ※ 壁との隙間コーキング及び、壁面の防水仕上げは、別途工事をしてください
- ※ 給水接続は、R 1 / 2 です
- ※ 排水管は、管径φ 3 2 です
- ※ 水栓金具の取り付けには、専用工具 T Z 3 3 が必要です(別途手配)
- ※ 一面鏡は、全高+2 5 mmの壁固定金具取付スペースが必要です
- ※ 電気温水器の電源は、電源コンセントを別途手配、工事をしてください
電源コンセントは、給水管などの結露水や使用時の水はねが電源プラグ・
電源コンセントにかからないよう、配慮ください。火災や感電の原因となります
- ※ 配管別に下記必要部材を別途手配してください
40塩ビ管 (VP / VU) の場合、TH500P32 (排水配管用アダプター) を
別途手配してください (40塩ビ管は、乾式工法にかぎります)

- ※ 商品(図面)は、諸般の事情により、予告なく改良、仕様変更などを行なう場合があります。
- ※ 当図面に掲載の商品は、2 0 1 6 年 9 月 現在のもので、
また、最新の品番・仕様につきましては、当営業センターにご確認ください。

TOTO		単位	名称
製図 101	検図	mm	＜病院・高齢者施設水まわりブック＞
繁永	麻生	尺 度	洗面プラン1
備考		1: 20	手すり・つえ歩行者対象プラン
図番:k-65			スタンダード エンドパネル固定
			品番