
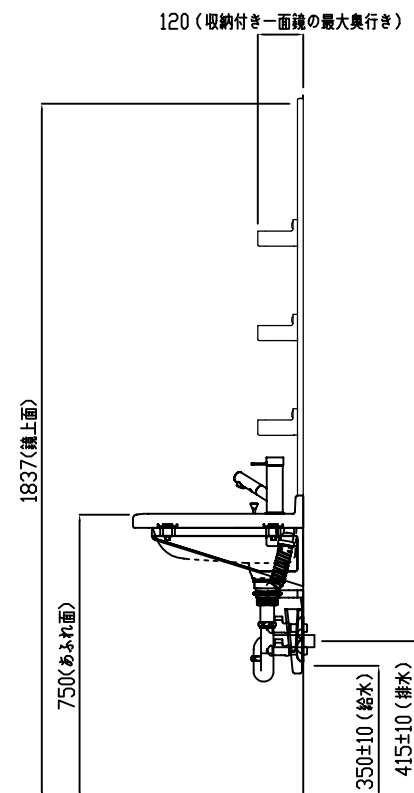


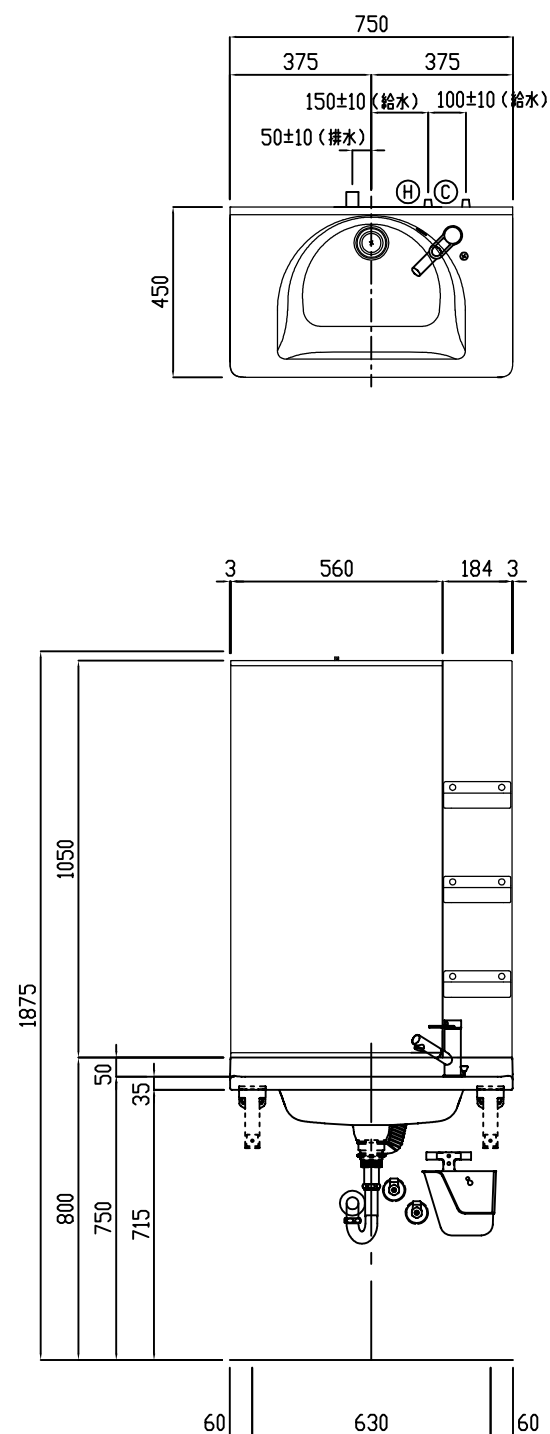

商 品 リ ス ト		
品 番	品 名	個数
MVSC075BA	自立歩行者向け洗面セット	1
MMS075G	収納付き一面鏡	1

製品情報

- ※ カウンター の色：ホワイト
- ※ オーバーフロー有り
- ※ 排水金具は、金属製です

工事情報

- ※ 壁補強の詳細は、専用カタログ・設計施工資料集を参照ください
- ※ 壁との隙間コーキング及び、壁面の防水仕上げは、別途工事をしてください
- ※ 給水接続は、R1／2です
- ※ 排水管は、管径φ32です
- ※ 水栓金具の取り付けには、専用工具 TZ33 が必要です(別途手配)
- ※ 一面鏡は、全高+25mmの壁固定金具取付スペースが必要です
- ※ 配管別に下記必要部材を別途手配してください

32A銅管 (R1 1/4) の場合、TH500-32 (排水配管用アダプター) を別途手配してください

40塩ビ管 (VP/VU) の場合、TH500P32 (排水配管用アダプター) を別途手配してください (40塩ビ管は、乾式工法にかぎります)

- ※ 商品(図面)は、諸般の事情により、予告なく改良、仕様変更などを行なう場合があります。
- ※ 当図面に掲載の商品は、2016年9月現在のものです。
また、最新の品番・仕様につきましては、当営業センターにご確認ください。

TOTO		単位	名称
製図 101	検図	mm	〈病院・高齢者施設水まわりブック〉洗面プラン1
繁永	麻生	尺 度	手すり・つえ歩行者対象プラン
備考		1: 20	スタンダード ブラケット固定
図番:k-97-e			品番