


商品一覧

CE99868Z#NW1	1	ネオレストRHWレズドレ専用品
ULG4DCE1682RAWW	1	カウンターセット
ULF4DCE1682RS4AWWA	1	手洗器セット
EWC702#NW1	1	アームレスト(650サイズ)
UGA467	1	タオル掛け
UGW301YS#ML	1	コーナー収納キャビネットW
UGM363	1	化粧鏡
AGF300#13RR	1	フロアJ セラミックパネル
AGF350#NR	1	フロアJ フローリングセット
AGF351#NR	2	フロアJ 追加フローリング
AY60SS	1	フロアJ・JH専用接着剤

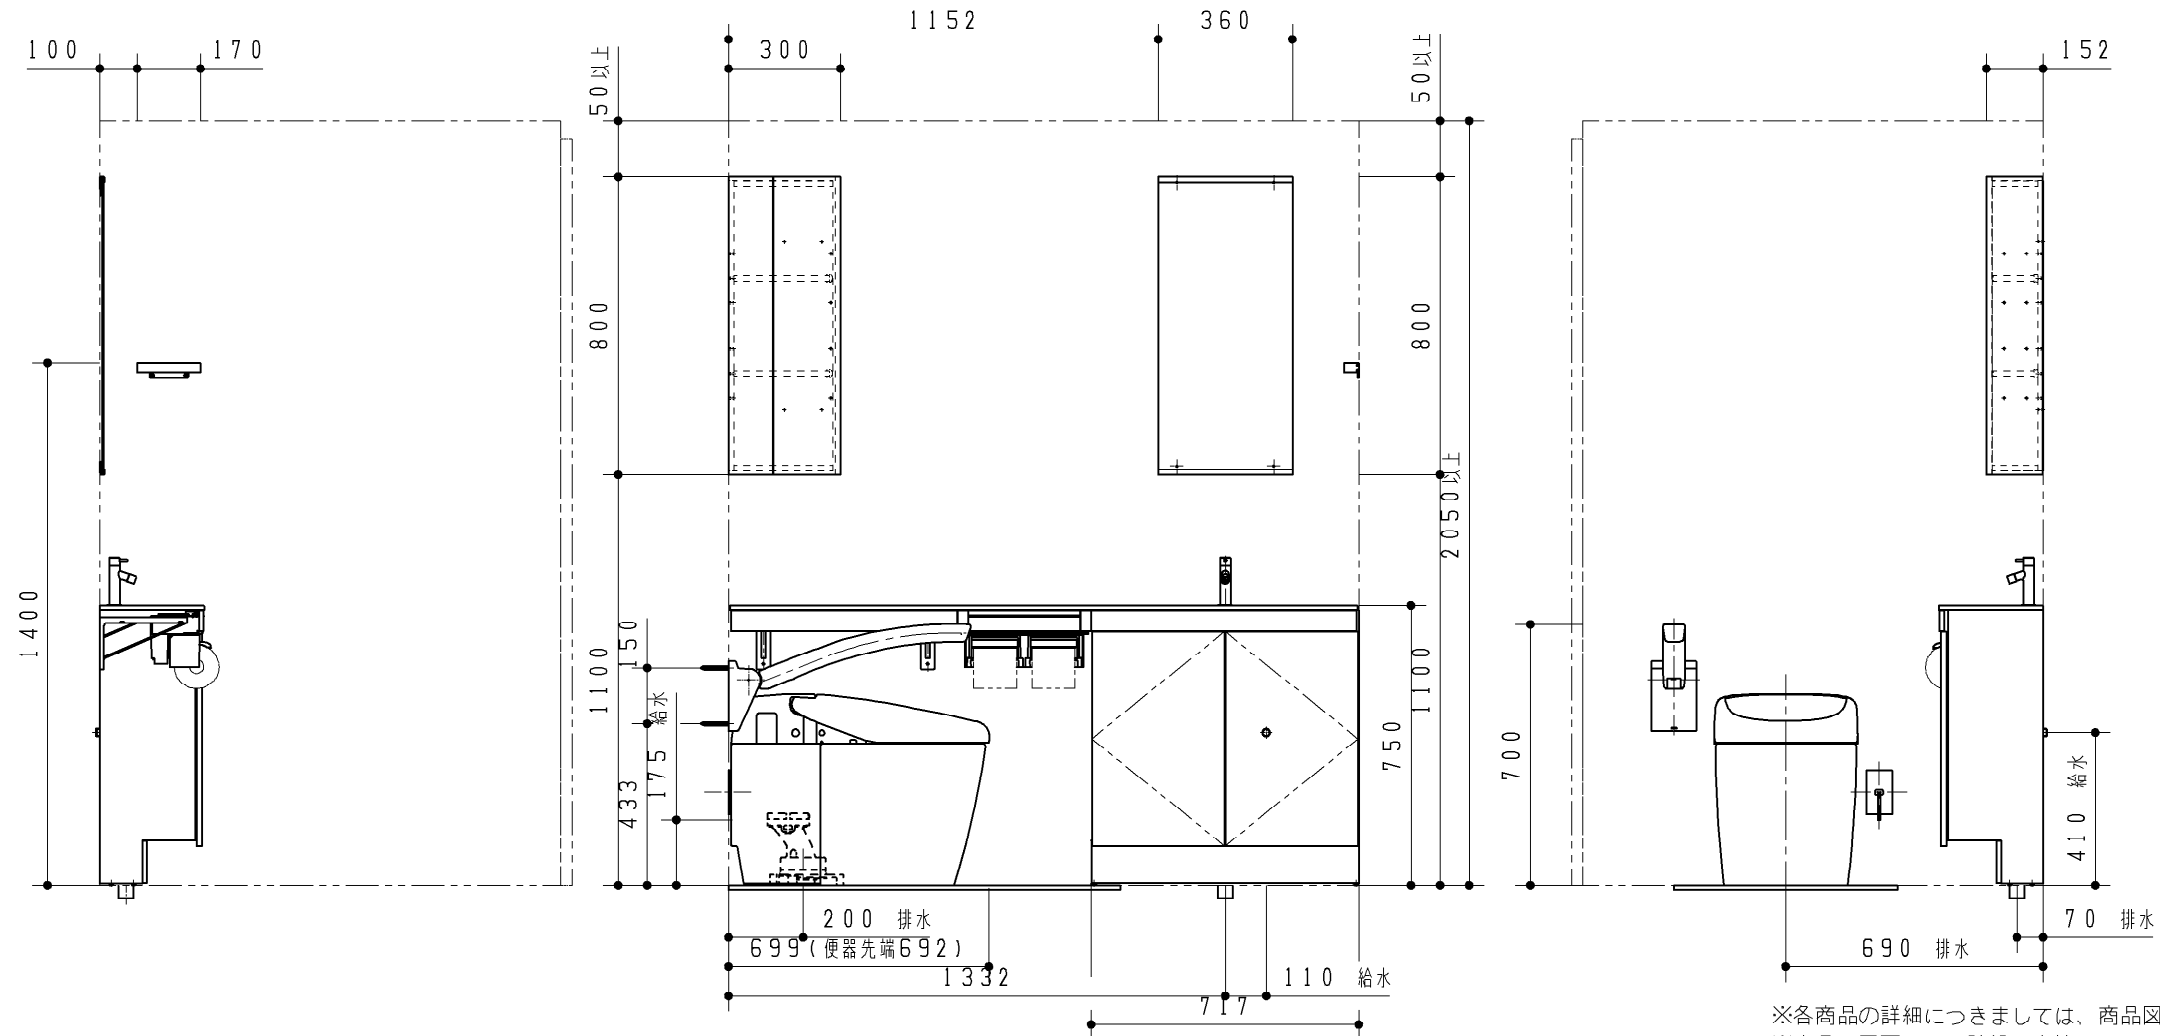

※各商品の詳細につきましては、商品図をご確認ください。  
 ※商品(図面)は、諸般の事情により、予告なく改良、仕様変更などを行う場合があります。

<b>TOTO</b>		第三角法	単位: mm	名称	ネオレストRH2W
担当者 西沢	検図者 杉原	日付 2017.04.17	尺度 1:20(A3)	品番	
快適な生活を長く続けられる住まいにする 0.75坪プラン				図番	770013333=K001

※この図面は施工用図面ではありません。プランニングの際にご利用ください。  
 ※当プランの関連情報は、「バリアフリーブックノ住まい編」をご参照ください。  
 ※当図面に掲載の商品は、2017年9月現在のものです。  
 また、最新の品番・仕様については、当社営業センターにご確認ください。