


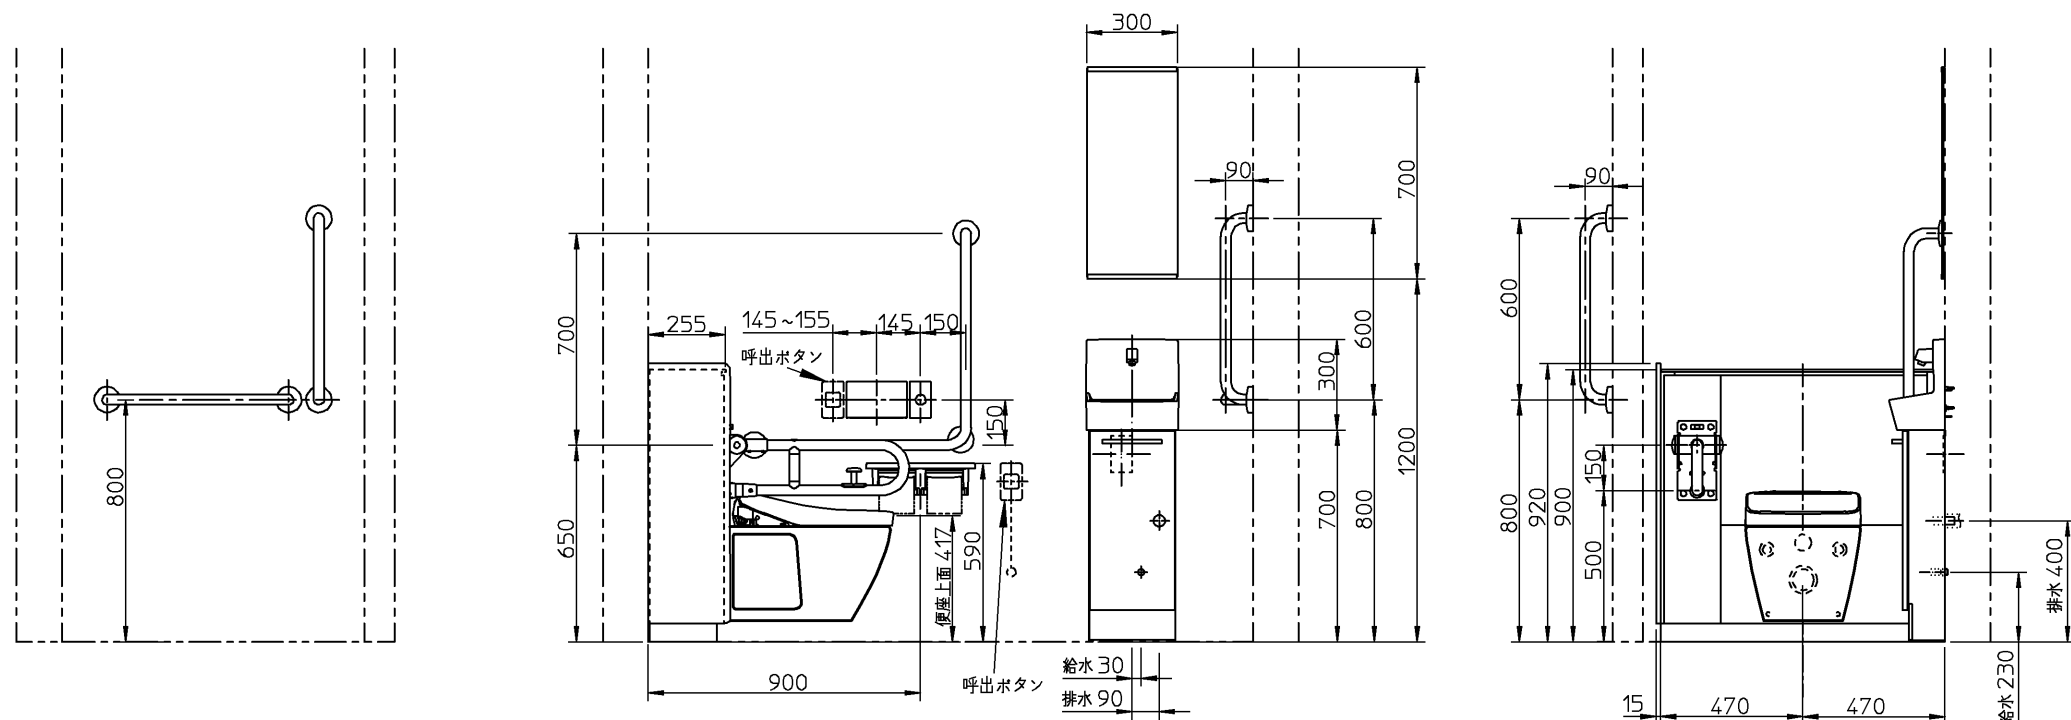

※1: UAX3CS1の内訳

CS530P	便器	1
SP530BA	フラッシュタンク	1
UTR865	腰掛大便器取付スタンド	1
UTR316C	掃除口付単独排水管継手	1

※：商品（図面）は、諸般の事情により、予告なく改良、仕様変更などを行う場合があります。

TOTO			単位 mm	名称 壁掛大便器セット・フラッシュタンク式
製図 澁田	検図 杉原	日付 18-10-05	尺度 1:25	品番
備考 ＜SR-2-2＞高齢者施設トイレプラン2 手すり・つえ歩行者対象プラン 1000X2000				図番 770019882=K001