



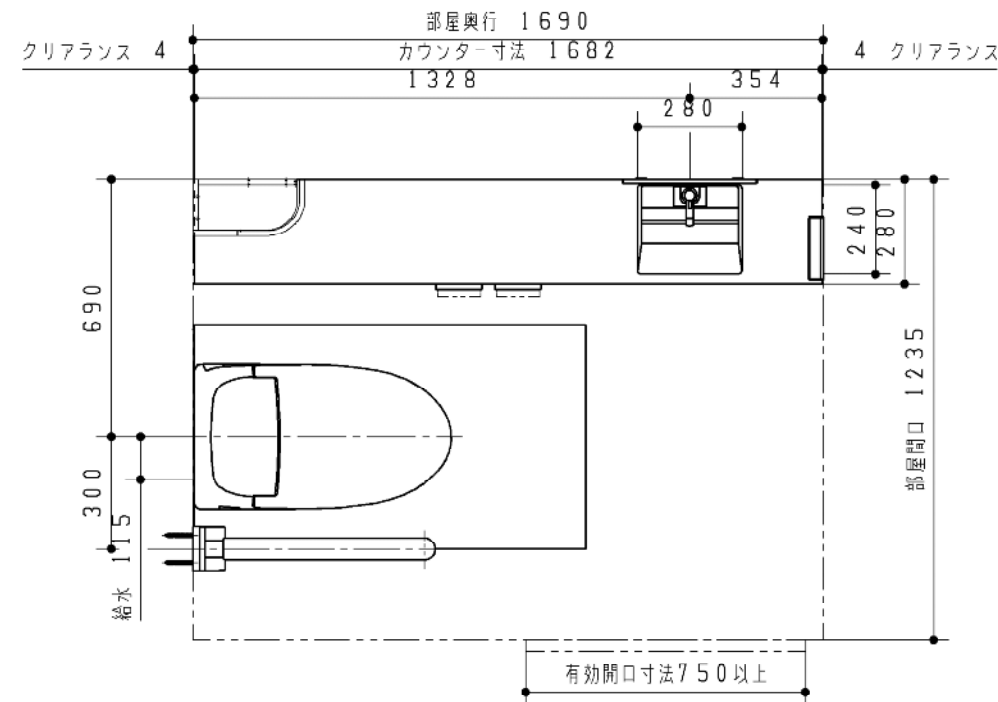

商品一覧

CES9868ZR#NW1	1	WL 一体形ネオRHWレストレ専用
ULG4DCE1682RAWW	1	カウンターセット
ULF4DCE1682RS4AWWA	1	手洗器セット
EWC702#NW1	1	アームレスト(650サイズ)
UGA467	1	タオル掛け
UGW301YS#ML	1	コーナー収納キャビネットW
UGM363	1	化粧鏡
AGF300#13RS	1	フロアJ セラミックパネル
AGF350#NR	1	フロアJ フローリングセット
AGF351#NR	2	フロアJ 追加フローリング
AY60SS	1	フロアJ・JH専用接着剤

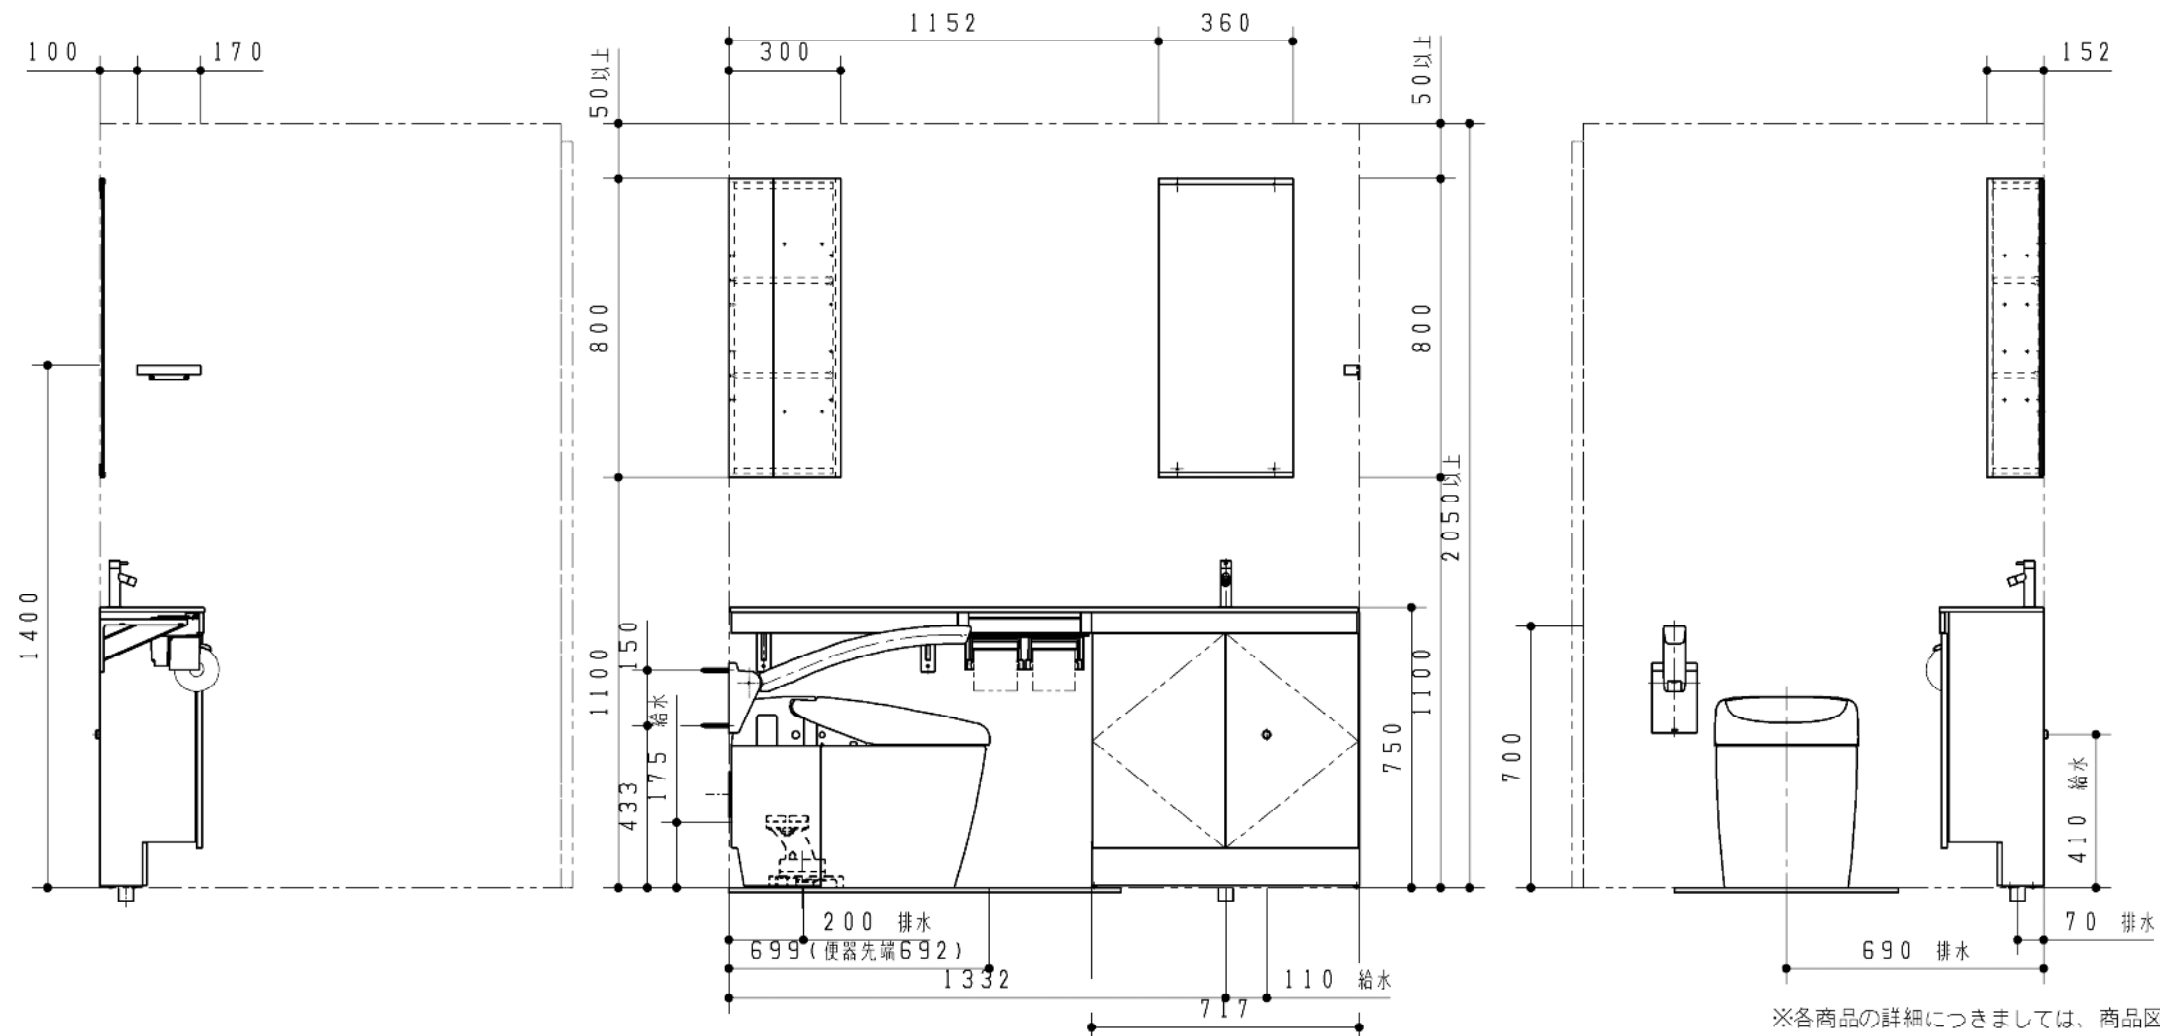

※各商品の詳細につきましては、商品図をご確認願います。
 ※商品（図面）は、諸般の事情により、予告なく改良、仕様変更などを行う場合があります。

TOTO		第三角法	単位：mm	名称 WL 一体形ネオRHWレストレ専用
担当者 村上	検図者 有久	日付 2019.07.18	尺度 1:20(A3)	品番
快適な生活をまいにち続けられる住まいにする 0.75坪プラン JR-3-3				図番 770022608-K001

※この図面は施工用図面ではありません。プランニングの際にご利用ください。
 ※当プランの関連情報は、「バリアフリーブックノ住まい編」をご参照ください。
 ※当図面に掲載の商品は、2019年9月現在のものです。
 また、最新の品番・仕様については、当社営業センターにご確認ください。