

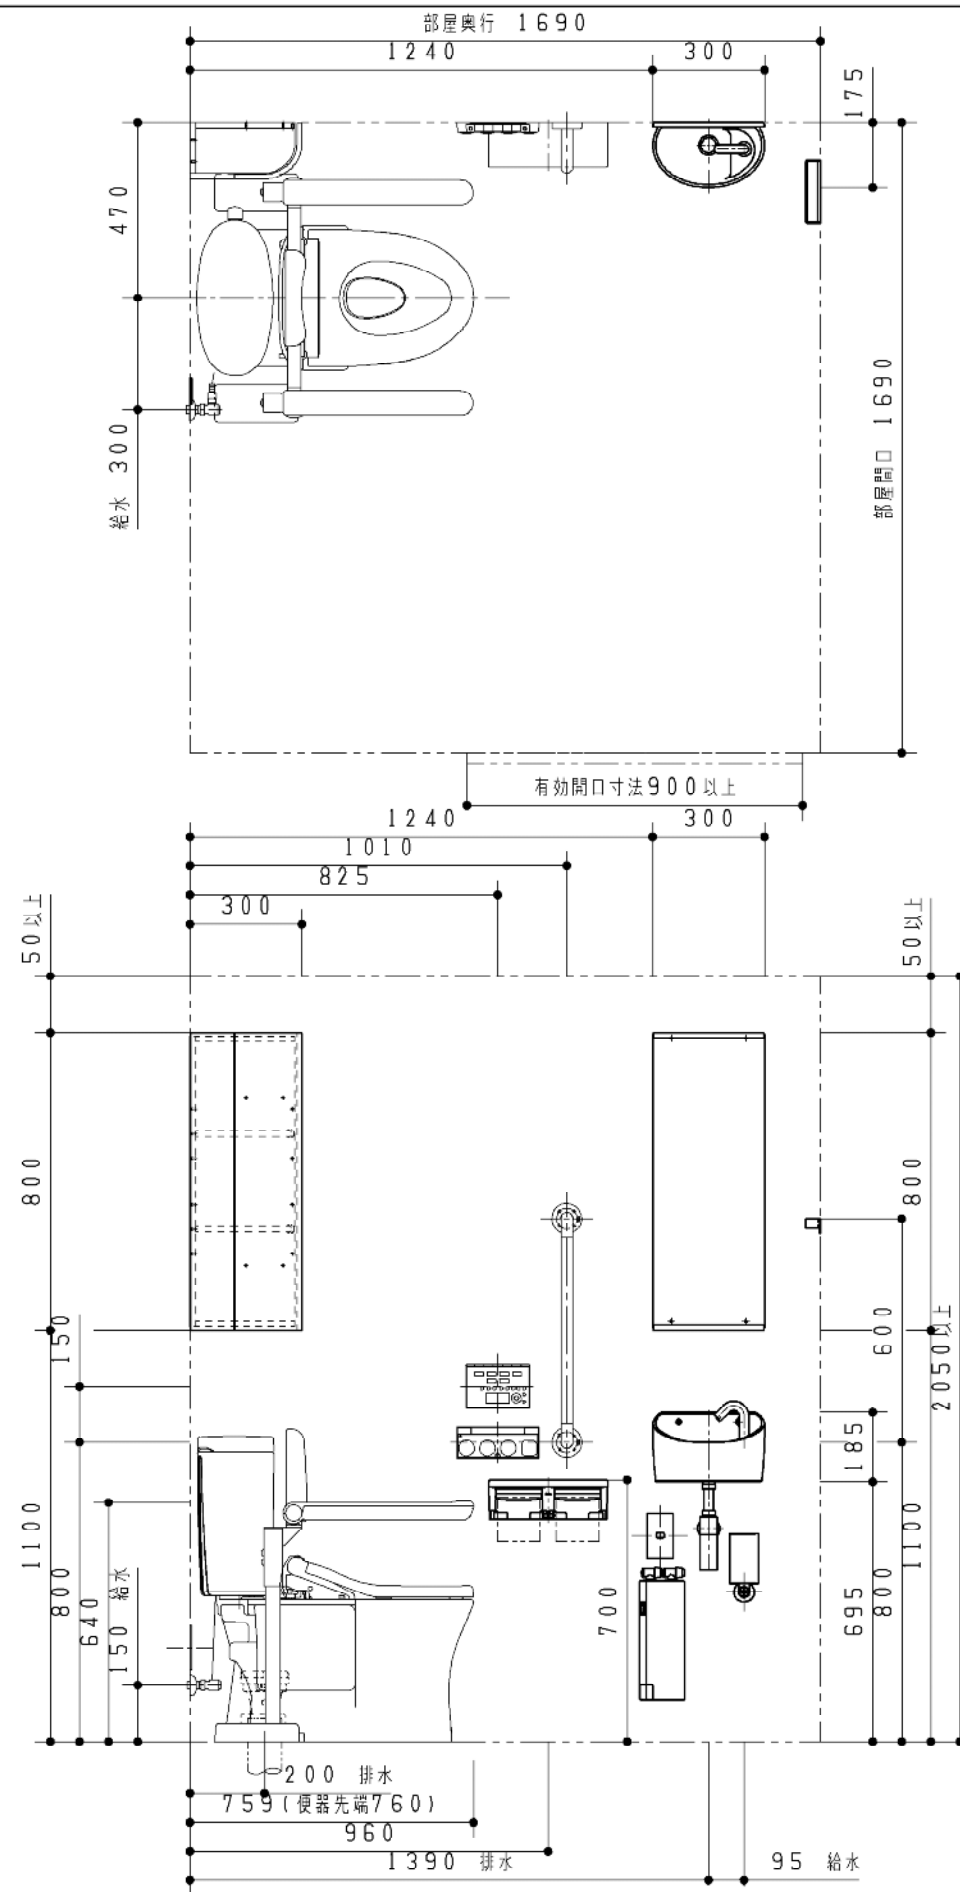


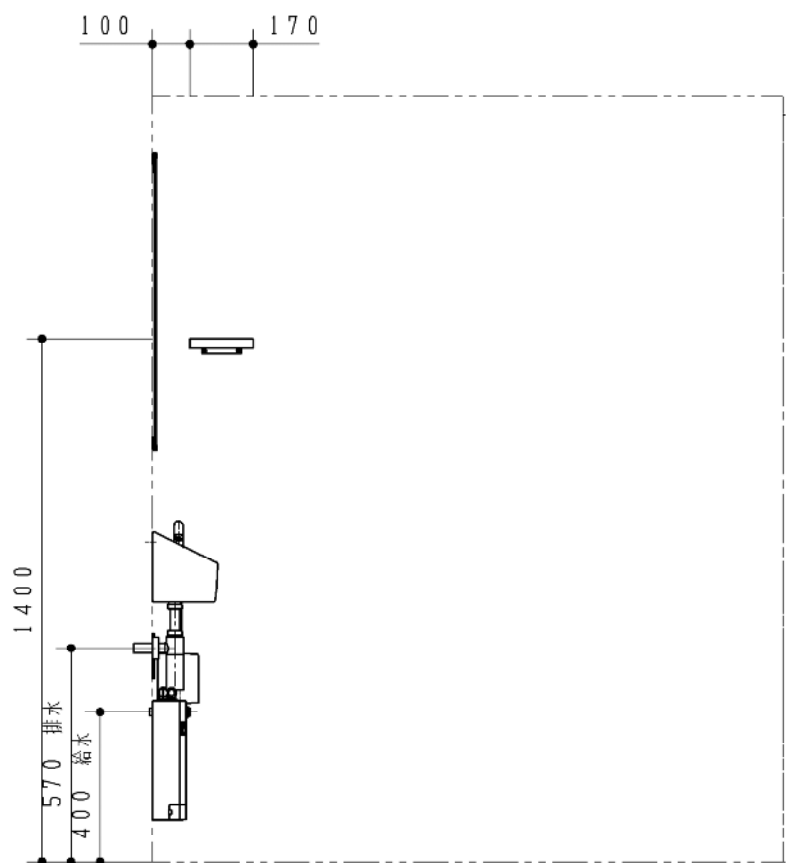

商品一覧

CS330B#NW1	1	腰掛式防露便器ピュアレストE X
SH332BA#NW1	1	防露式密結タンクピュアレ X
TCF4723AKPR#NW1	1	WL アプリコットF 2 A
TCA337#NW1	1	らくらくリモコン
EWC782R	1	トイレ用手すり はね上げタイプ 背もたれ付
TS134GMY6#SY	1	インテリア・バー I タイプ600
ULA2ANHNBNA1XXHA	1	セレクトシリーズ ブラケットタイプ (単体)
YH600FM#NW1	1	棚付二連紙巻器
UCW301S#NW1	1	コーナー収納キャビネットW

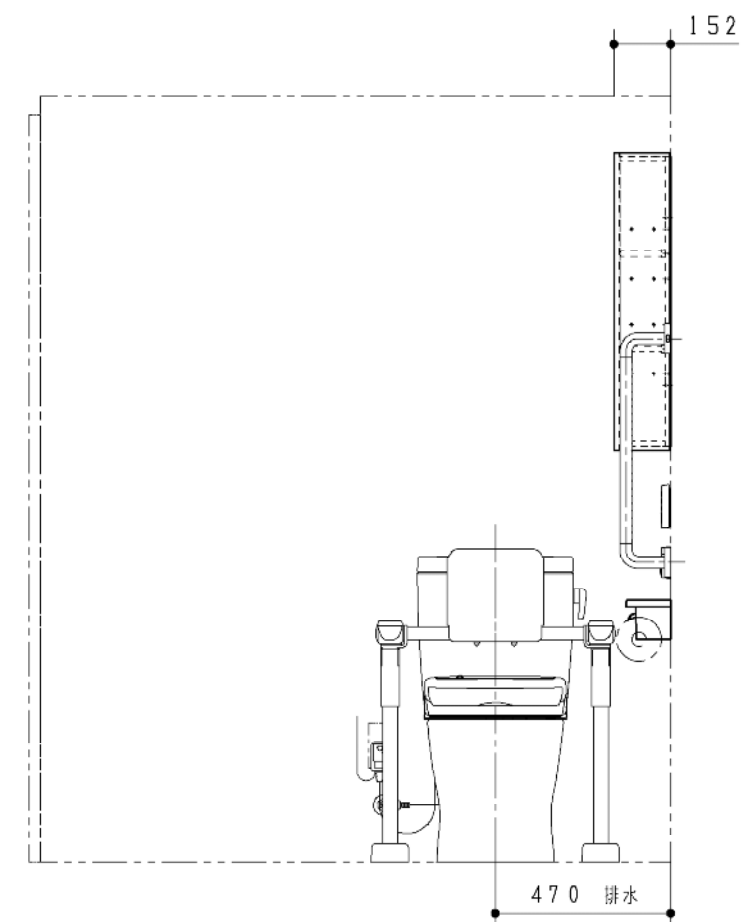

※各商品の詳細につきましては、商品図をご確認願います。
※商品 (図面) は、諸般の事情により、予告なく改良、仕様変更などを行う場合があります。

TOTO		第三角法	単位: mm	名称	腰掛式防露便器ピュアレストE X
担当者 村上	検図者 有久	日付 2019. 05. 27	尺度 1:20 (A3)	品番	
車いすで在宅介護を受けながら 住み続けられる住まいにする1 坪プラン JR-2-1				図番	770022603=K001

※この図面は施工用図面ではありません。プランニングの際にご利用ください。
※当プランの関連情報は、「バリアフリーブックノ住まい編」をご参照ください。
※当図面に掲載の商品は、2019年9月現在のものです。
また、最新の品番・仕様については、当社営業センターにご確認ください。