
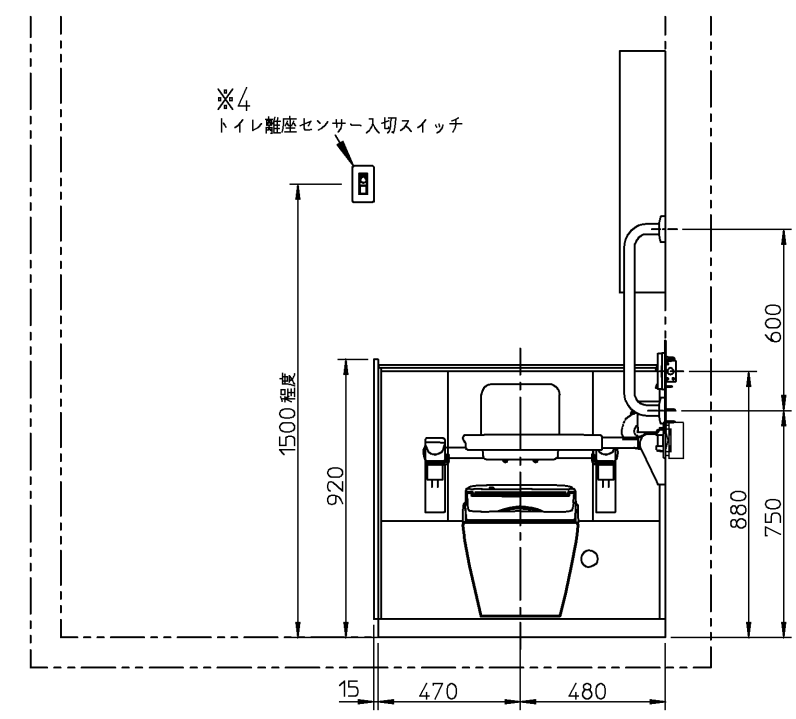
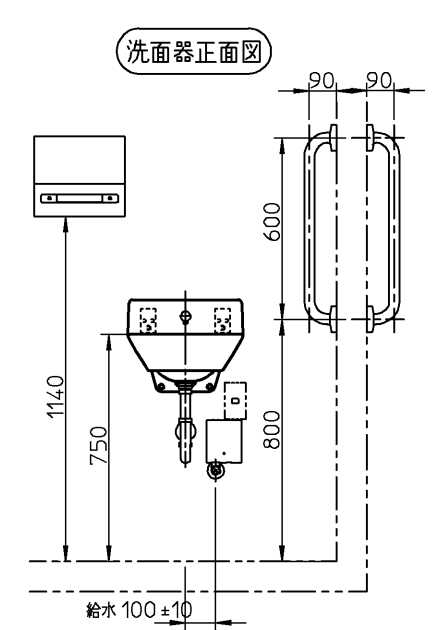


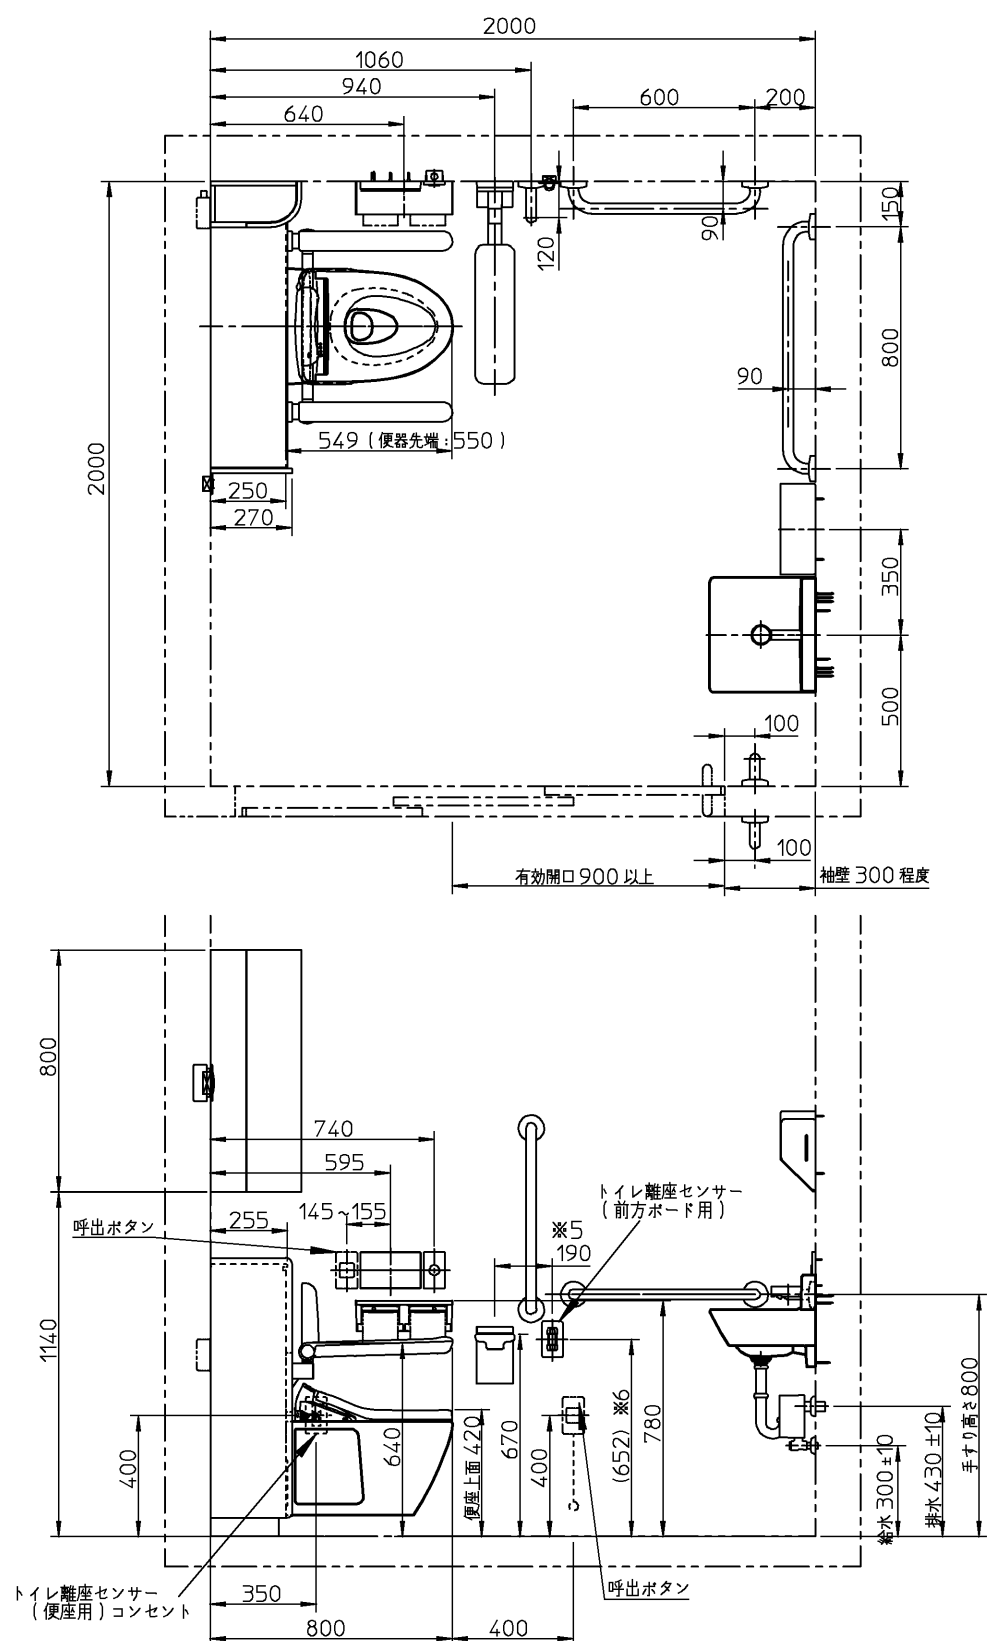

| 器 具 明 細          |                          |   |
|------------------|--------------------------|---|
| 品 番              | 品 名                      | 数 |
| <大便器まわり>         |                          |   |
| UACP111WW        | アームレスト付壁掛大便器トイレバック       | 1 |
| HE35JR           | リモコン便器洗浄ユニット             | 1 |
| HM10J            | 湿式・乾式 タイル壁用部材            | 1 |
| THE24            | スイッチボックス                 | 1 |
| ※1 TCF5840PN V20 | トイレ離座センサー専用ウォッシュレット      | 1 |
| ※2 EWCS720AR     | 前方ボード (はね上げタイプ/I型手すりセット) | 1 |
| UTR142           | 側板                       | 1 |
| YH702            | 棚付二連紙巻器                  | 1 |

|             |                 |   |
|-------------|-----------------|---|
| <洗面器まわり>    |                 |   |
| ※3 LSA125AN | 壁掛ハイバック洗面器セッケー式 | 1 |
| YKT300MN    | ペーパータオルホルダー     | 1 |

|              |                       |   |
|--------------|-----------------------|---|
| <アクセサリー・その他> |                       |   |
| T112C6       | I型手すり                 | 3 |
| T112C8       | I型手すり                 | 1 |
| UGW301S      | コーナー収納キャビネット (ワイドタイプ) | 1 |

|                           |  |   |
|---------------------------|--|---|
| <別途ケアコム手配品>               |  |   |
| トイレ離座センサー (前方ボード用)        |  | 1 |
| トイレ離座センサー (便座用) コンセントコード付 |  | 1 |
| ※4 トイレ離座センサー入切スイッチ        |  | 1 |

|                                                |                       |   |
|------------------------------------------------|-----------------------|---|
| ※1: ケアコム専用品です。<br>株式会社ケアコムのナースコール以外との接続は出来ません。 |                       |   |
| ※2: EWCS720ARの内訳                               |                       |   |
| EWC720R                                        | 前方ボード (はね上げタイプ)       | 1 |
| T112CM6                                        | I型手すり (樹脂被覆タイプ)       | 1 |
| ※3: LSA125ANの内訳                                |                       |   |
| LS125D                                         | 壁掛ハイバック洗面器            | 1 |
| TL125D                                         | バックハンガー               | 1 |
| TENA125A                                       | 壁付自動水栓                | 1 |
| T6PM16                                         | 壁排水金具                 | 1 |
| ※3: 塩ビ管および鋼管接続の場合 (追加部材)                       |                       |   |
| TH500P32                                       | 排水配管用アダプター (塩ビ管用カバー付) | 1 |
| TH500-32R                                      | 排水配管用アダプター (鋼管用カバー付)  | 1 |

※4: 設置位置に関しては、施主様へご確認願います。  
設置例: 便座背面または出入口付近の壁面  
(患者さんに目立たない位置であり、看護師さんが押しやすい位置に設置してください。)

※: 商品 (図面) は、諸般の事情により、予告なく改良、仕様変更などを行う場合があります。

|                                                                                                |          |                |                      |
|------------------------------------------------------------------------------------------------|----------|----------------|----------------------|
| <div>TOTO</div>                                                                                |          | 単位<br>mm       | 名称                   |
| 製図<br>湊田                                                                                       | 検図<br>杉原 | 日付<br>21-10-11 | 尺度<br>1:25           |
| 備考<br><HR-5-4>病院トイレプラン5<br>車いす使用者・全介助 (前方ボード付) プラン<br>トイレ離座検知システム・前方ボード (はね上げタイプ)<br>2000×2000 |          |                | 品番                   |
|                                                                                                |          |                | 図番<br>770031600=K001 |

※当図面は施工用図面ではありません。プランニングの際にご利用ください。  
※当図面に掲載の商品は、2022年2月現在の商品です。  
また、最新の品番・仕様については、当社営業センターにご確認ください。  
※トイレ離座検知システムの設置の詳細は株式会社ケアコムにご確認ください。  
※呼出ボタンの設置位置は、幅70mmの製品を想定した場合の寸法です。  
※トイレ離座センサー (便座用) からの配線は、メンテナンスの都合上露出となりますので、ナースコール施工業者に収めをご相談ください。  
※5 190 (TOTO前方ボード専用取付金具T110D36使用時) 専用金具の未使用時は150~210  
※6 前方ボードの高さにより変わります。センサー設置の詳細は株式会社ケアコムにご確認ください。  
※図枠の流用、図面の加工、明細の編集に関して一切責任を負いません。