


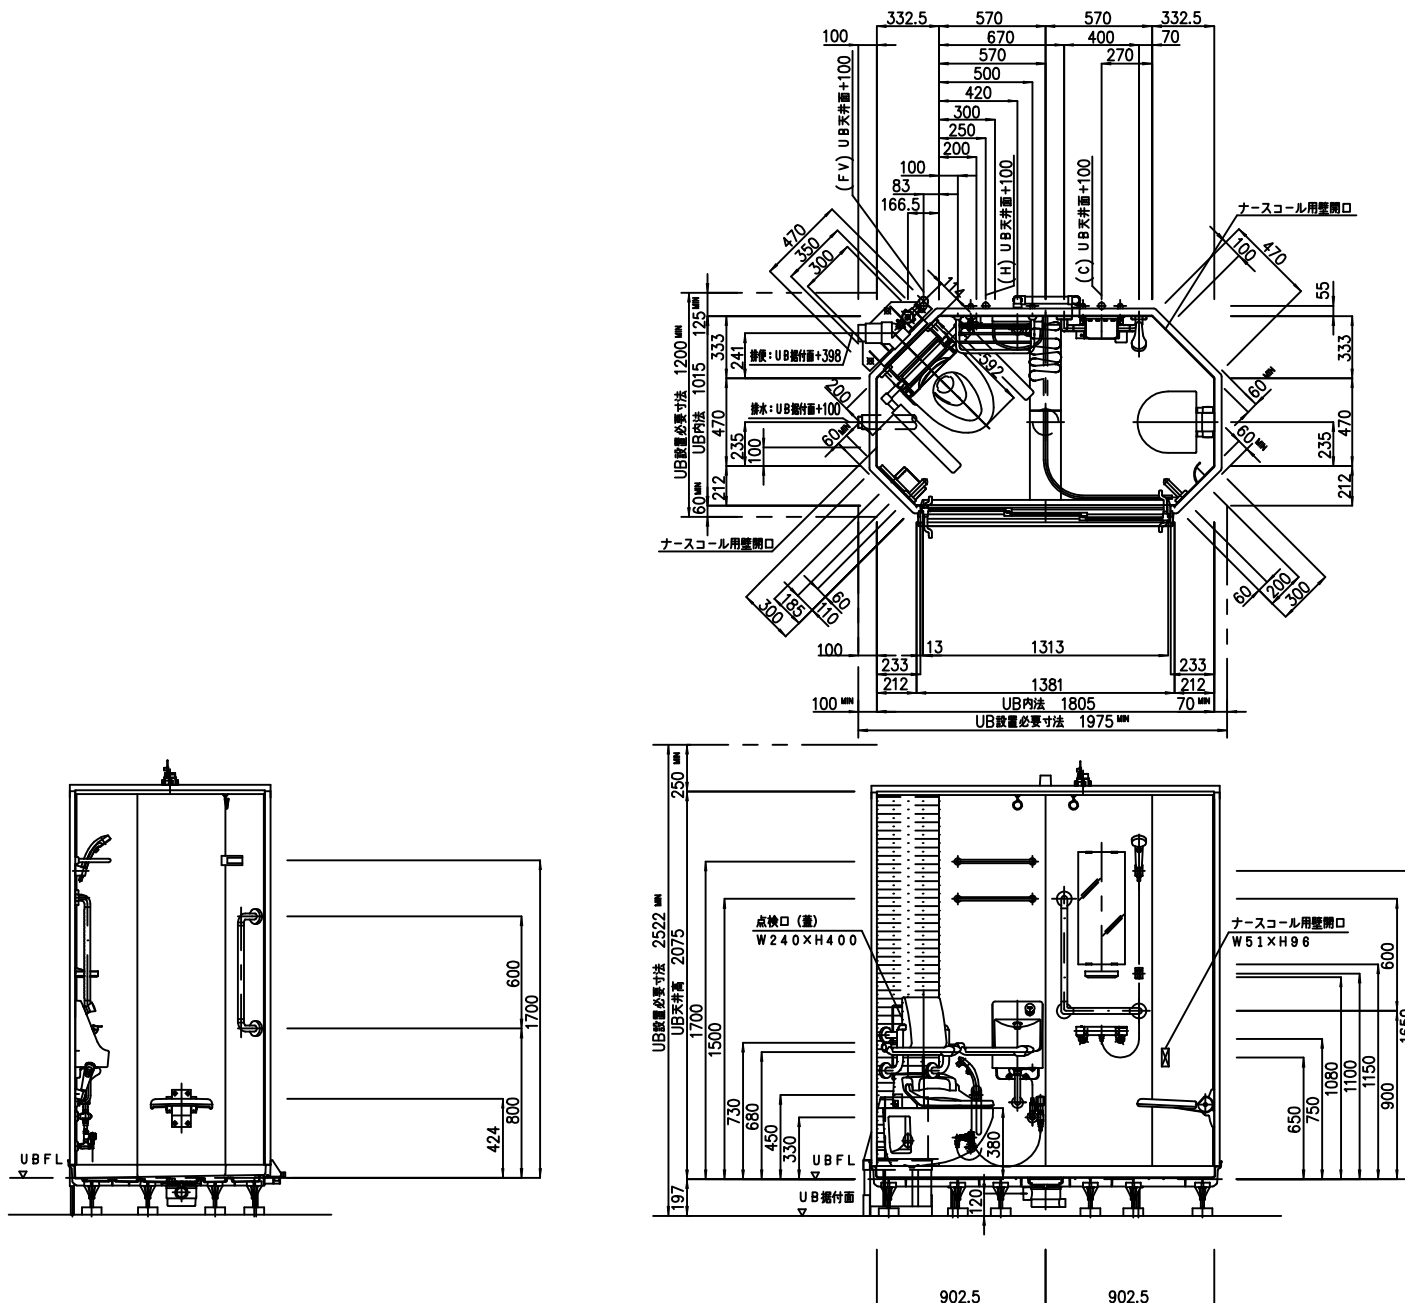

器具明細		
品番	品名	数
XRV1018UYX7LX	ユニットバスルーム X R	1
KTA05	タオル掛け (メッキ) ★	1
KDA02	タオル棚 (メッキ) ★	1
KOS01	シャワーチェア★	1
ESE1A	収納棚★	1
KUM82	化粧鏡★	1
LDA02	点滴フック (2個) ★	1
UKA02	手洗器★	1
EGKF3	壁アクセント (ブラナスブラウンウッド) ★	1
KPA03	紙巻器 (2個) ★	1
WFB01	フラッシュバルブ (再生水用) ★	1

★はセレクト品です。

※当図面に記載の商品は2022年8月現在のものです。
また、最新の品番・仕様につきましては当支社営業センターにご確認ください。

TOTO		単位 mm	名称
製図 田中	検図 大久保 佐々木	日付 22-05-20	尺度 1:1
備考 ＜HR-10＞病院トイレプラン10 手すり・つえ歩行対象 (シャワー付ユニット) プラン 1000×1800			品番 XRV1018UYX7LX
			図番 BF_XRV1018UYX7LX