


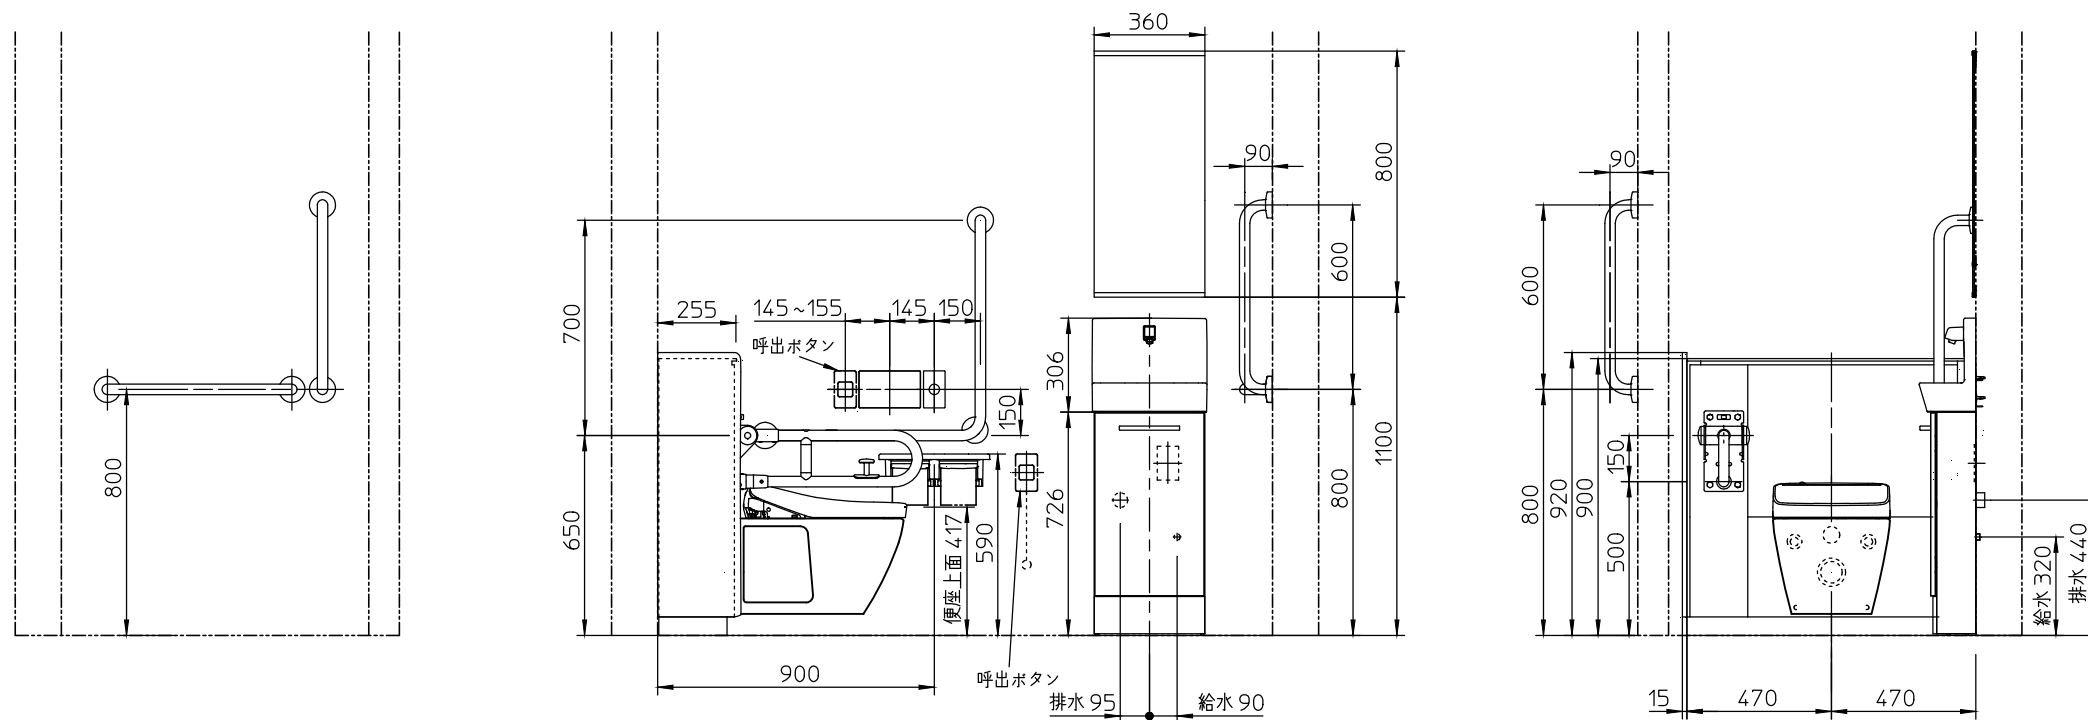

|                                                        |          |                                                                                       |            |                          |
|--------------------------------------------------------|----------|---------------------------------------------------------------------------------------|------------|--------------------------|
| <b>TOTO</b>                                            |          |  | 単位<br>mm   | 名称<br>壁掛大便器セット・フラッシュタンク式 |
| 製図<br>湊田                                               | 検図<br>杉原 | 日付<br>22-05-06                                                                        | 尺度<br>1:25 |                          |
| 備考<br>＜SR-2-2＞高齢者施設トイレプラン2<br>手すり・つえ使用者対象プラン 1000×2000 |          |                                                                                       |            | 品番                       |
|                                                        |          |                                                                                       |            | 図番<br>7799999999=K001    |

| ※1：UAXC3CS1の内訳 |               |   |
|----------------|---------------|---|
| CS530P         | 壁掛壁排水大便器      | 1 |
| SP530BA        | フラッシュタンク      | 1 |
| UTR865         | 壁掛大便器スタンド     | 1 |
| UTR316C        | 単独排水管継手（掃除口付） | 1 |