


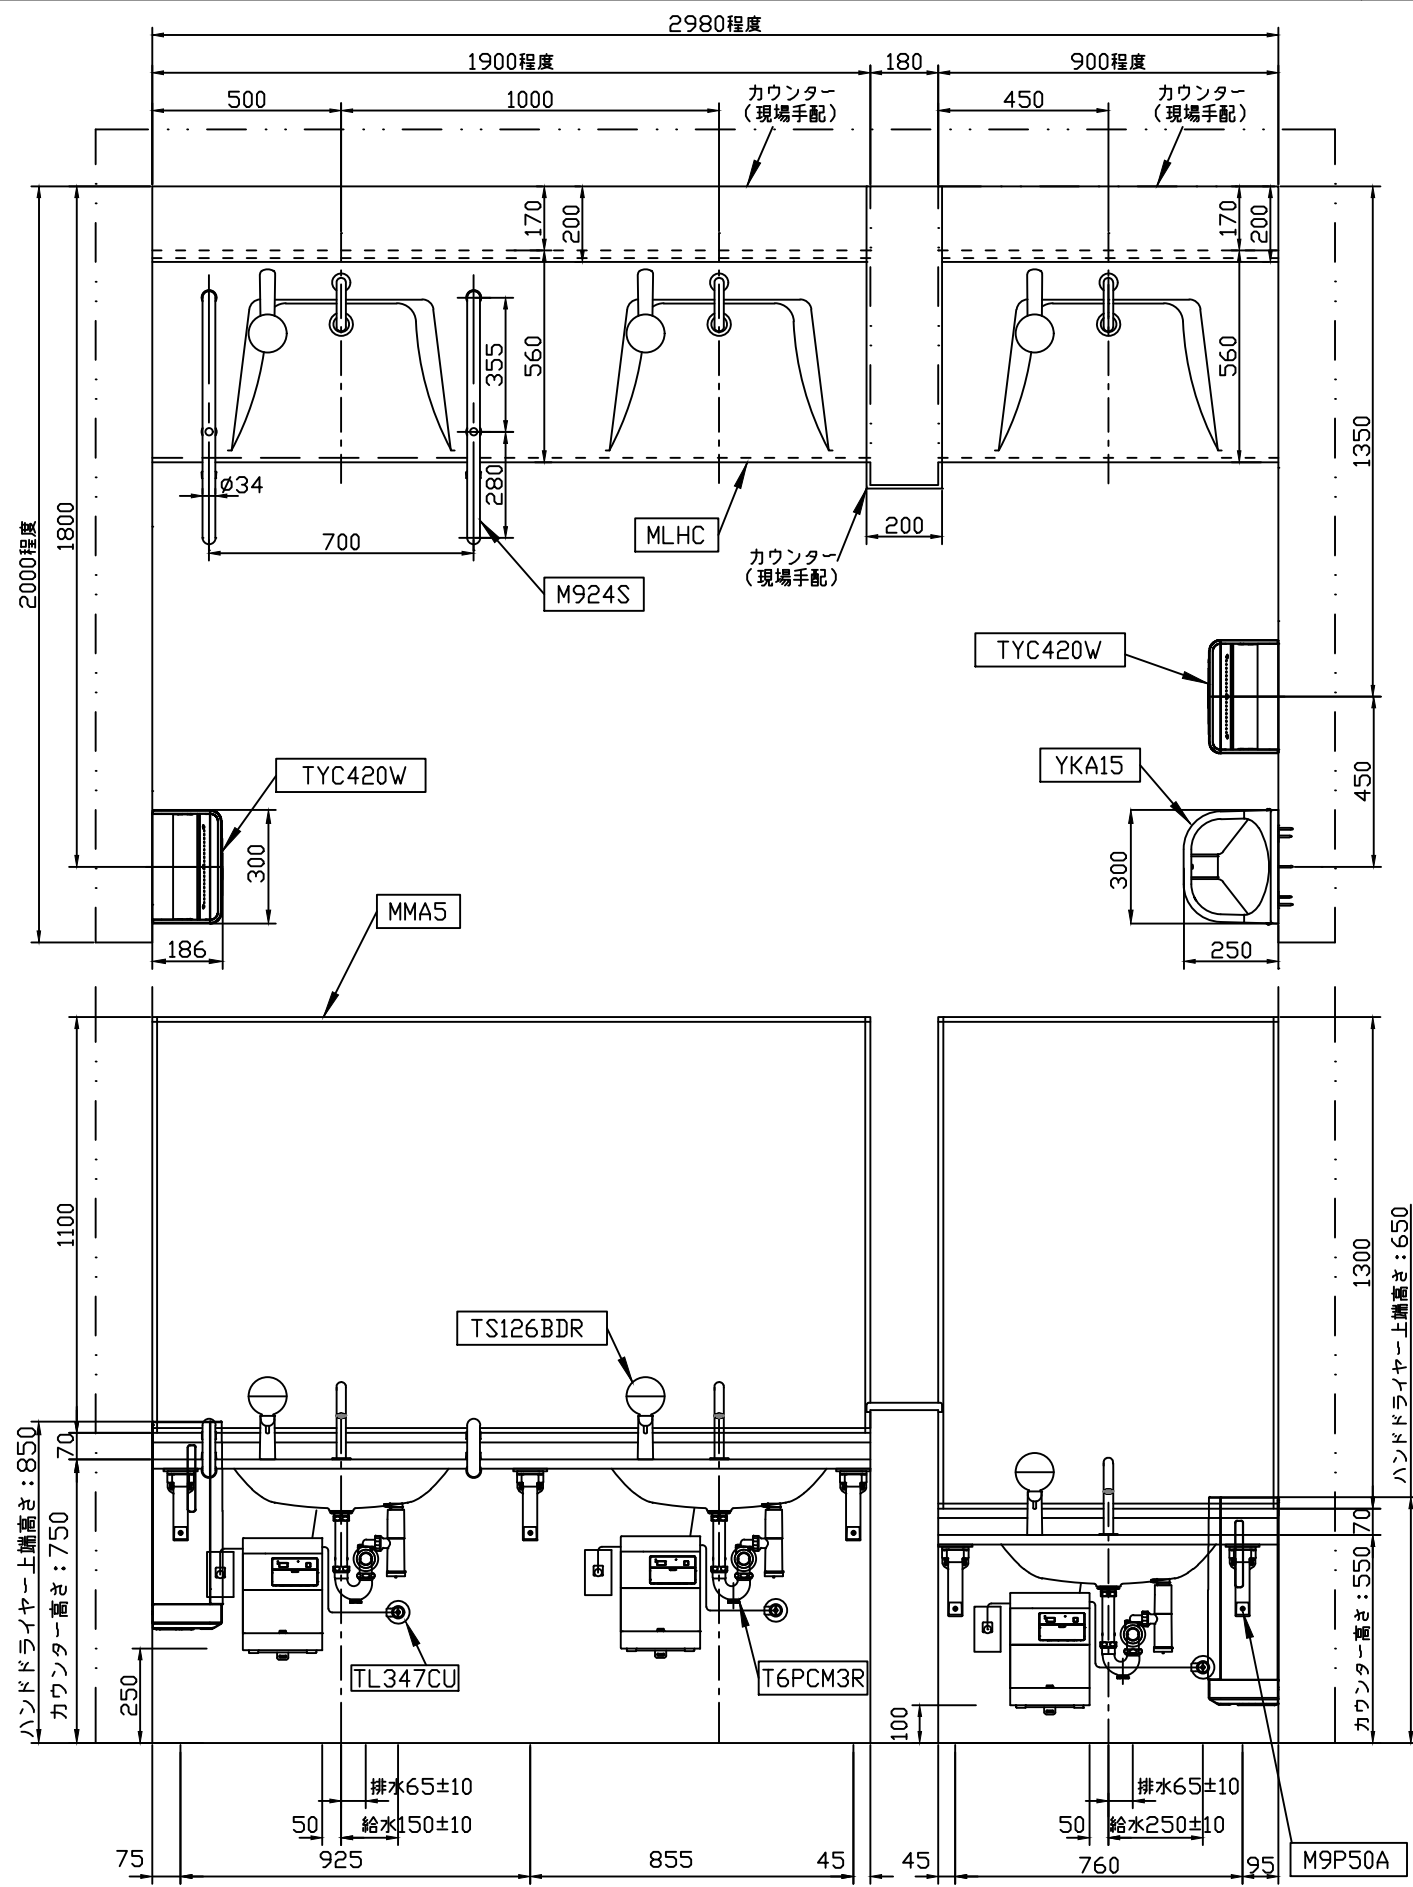

※商品（図面）は、諸般の事情により、予告なく改良、仕様変更などを行う場合があります。


器具明細		
品番	品名	数
MLHC	マーブライトカウンター	1
MLHC	マーブライトカウンター	1
REAH03B11RS26SK	自動水栓一体形電気温水器	3
TL347CU	アングル形止水栓	3
RHE436-50	連結管	2
RHE436-60	連結管	1
T6PCM3R	排水金具	3
TS126BDR	水石けん入れ	3
M9P50A	ブラケット	5
M924S	手すり	2
MMA5	フリーサイズ大型鏡	1
MMA5	フリーサイズ大型鏡	1
TYC420W	ハンドドライヤー高速両面タイプ	2
YKA15R	ベビーチェア	1

※この図面は施工用図面ではありません。
プランニングの際にご利用ください。

※当プランの関連情報は「バリアフリーブック／
パブリックトイレ編」をご参照ください。

※当図面に掲載の商品は、2022年8月現在のものです。
最新の品番・仕様については、当社営業センターに
ご確認ください。

※各商品の詳細につきましては、上記品番の商品図を
ご確認ください。

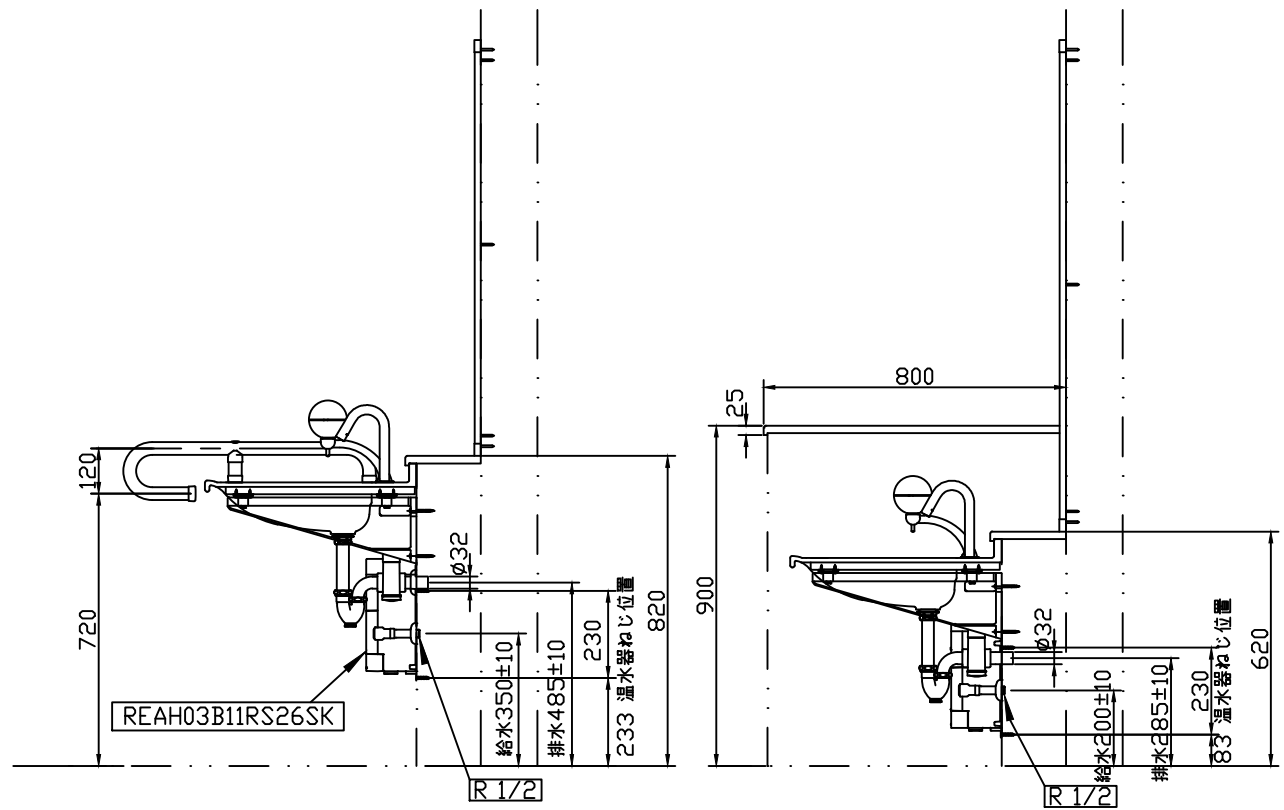

TOTO		単位 mm	名称
製図 下津曲	検図 矢野	日付 22-05-13	車いす対応タイプ マーブライトカウンター
備考 〈G-2〉一般トイレ 洗面ゾーン（カウンター式） G-2 カウンター式 洗面器		尺度 1:20	品番
			図番