器具明細		
品番	品名	数
PYS1114C	浴槽	2
TMF47ARR	バス水栓	2
イージーオーダー対応	手すり	2
T112C8	手すり	4
T112C5	手すり	2
TBV03410J1	シャワー金具	3
YM3045FA	耐食鏡	3
T112CD6	手すり	6
THYC47	シャワーハンガー	6
YKH402R	棚	2
EWB622SR	浴室排水ユニット	3

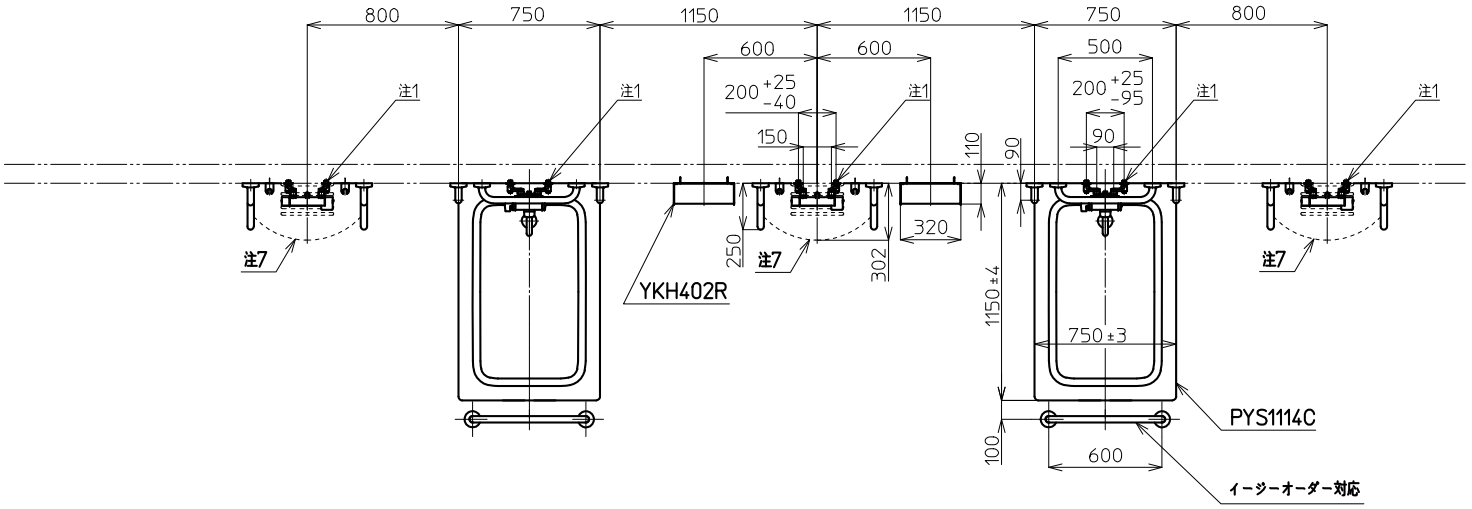

注1：ねじサイズ PJ1/2(JIS B 2061)
注2：トラップへ
注3：ねじサイズ PJ1 1/2(JIS B 2061)
注4：ホースの長さ 1.6m
注5：シャワーヘッドの平面図は作図していません。
注6：腰掛け用手すりは、イージーオーダーにてご注文ください。
注7：現場造作

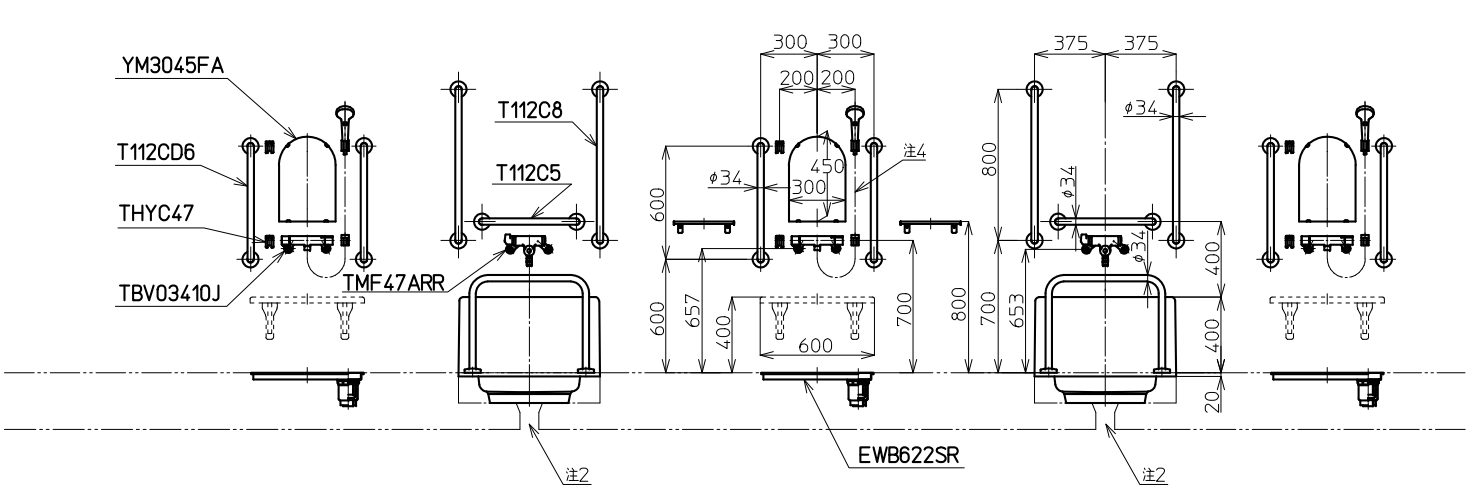

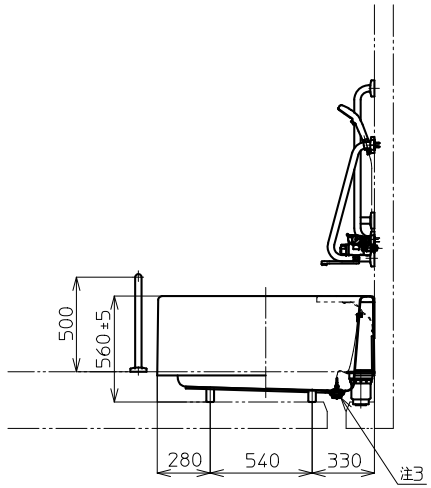

※この図面は、施工用図面ではありません。プランニングの際にご利用ください。
※当プランの関連情報は「病院・高齢者施設水まわりブック」をご参照ください。
また商品ご購入の際は、必ず「おすすめ商品」ページをご確認ください。
※当図面に掲載の商品は、2023年4月現在のものです。
また、最新の品番・仕様につきましては、当社営業センターにご確認ください。

プラン6 車いす使用者（在来3方向介助）プラン

TOTO			単位	mm
製図 榎園	検図 山田		日付 2023.04.24	尺度 1:30
備考 <SB-6> 高齢者施設浴室プラン6 車いす使用者（全介助）対象（3方向介助・連立設置）プラン				

名称	福祉施設用個別浴槽（4方半エプロン付、すべり止めマット付）
品番	
図番	UD-K004-kai