
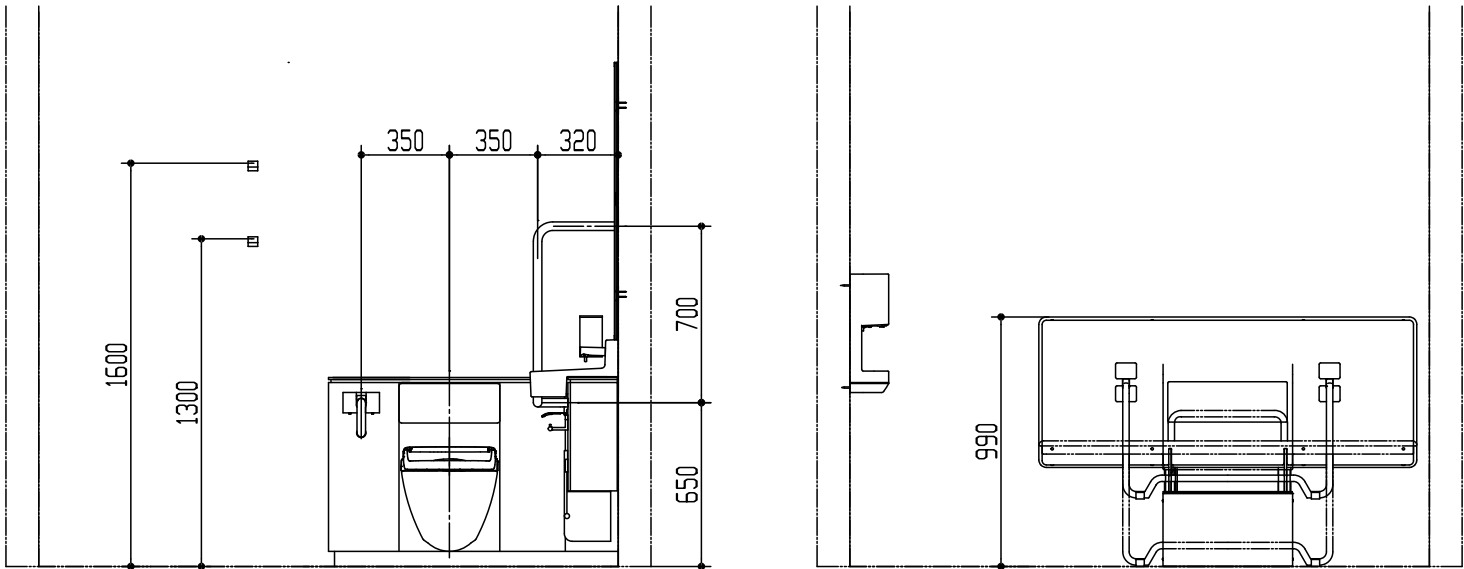
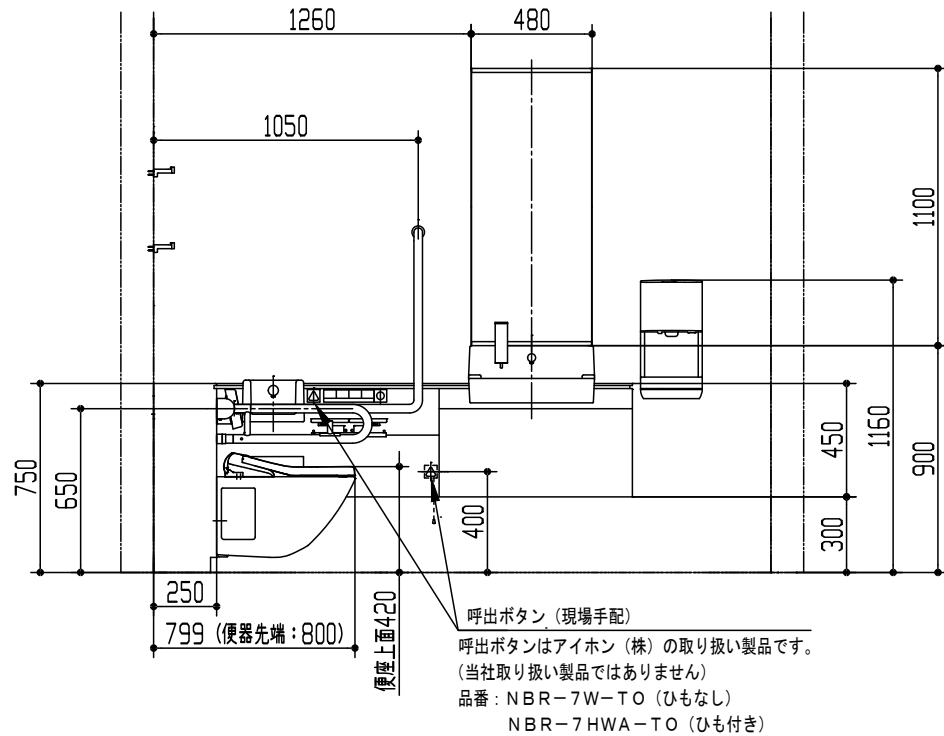


器 具 明 細			
品 番		品 名	数
<大便器まわり>			
XPDAARS7111WWG		フラットカウンター・バリアフリートイレバック	1
YMK52K		化粧鏡	1
TYC320W		ハンドドライヤー高速タイプ	1
<アクセサリー その他>			
EWC520ARS		収納式多目的シート（グリップ付き）	1
YKH22		フック	2

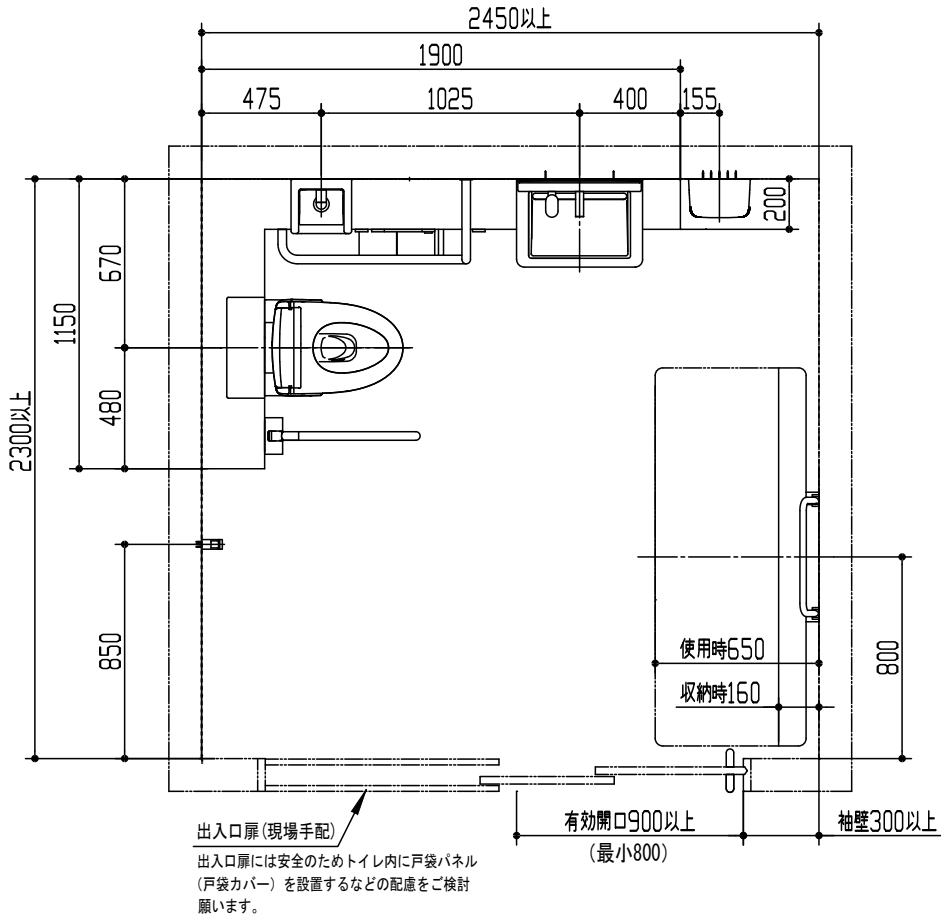

※：商品仕様・施工および建築条件などの詳細は、商品図面、施工説明書、刊行物などをご確認ください。
※：商品（図面）は、諸般の事情により、予告なく改良、仕様変更などを行う場合があります。

製図 森山		検図 関	日付 23-03-15	単位 mm 尺度 1:30	現場番号 見積番号
備考 <Ar-2h-1> 車いす使用者トイレ (標準タイプ1) 大型ベッド付き					図番 7720230303151

※この図面は施工用図面ではありません。プランニングの際にご利用ください。
※当プランの関連情報は、「バリアフリーブック／パブリックトイレ編」をご参照ください。
※当図面に掲載の商品は、2023年6月現在のものです。
また、最新の品番・仕様については、当社営業センターにご確認ください。
※各商品の詳細につきましては、上記品番の商品図をご確認ください。
※図枠の流用、図面の加工、明細の編集に関して一切責任を負いません。