


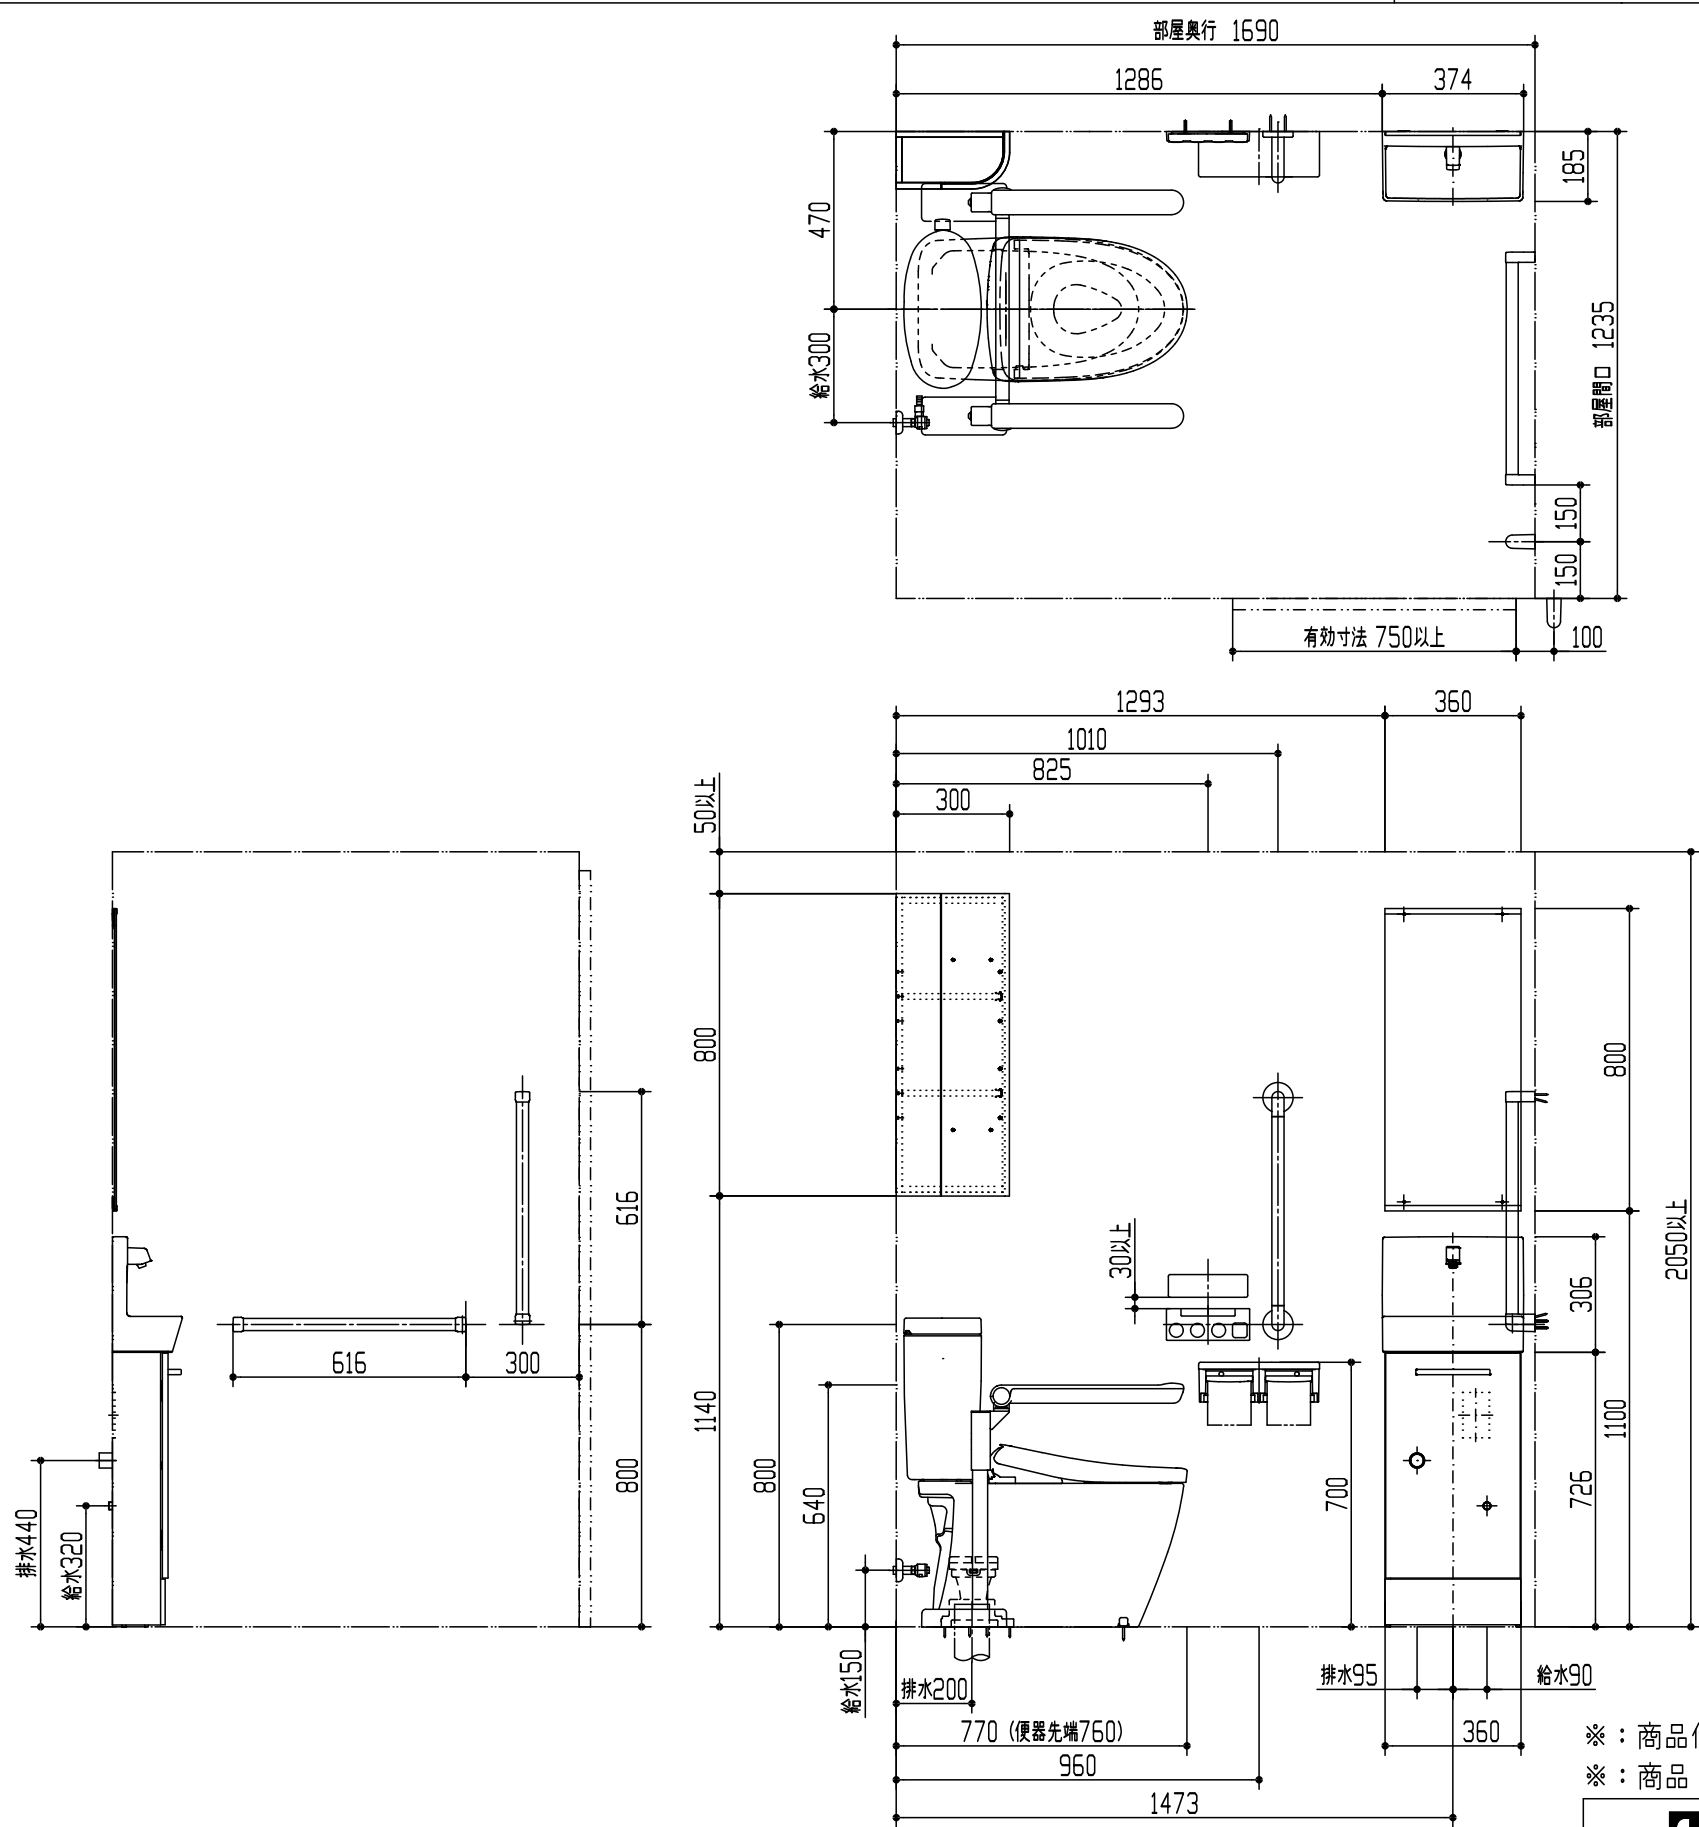

| 器具明細             |                        |   |
|------------------|------------------------|---|
| 品番               | 品名                     | 数 |
| <大便器まわり>         |                        |   |
| CS410B #NW1      | 床置床排水大便器ピュアレストEX       | 1 |
| SH410BA #NW1     | 密結タンク (ピュアレストEX)       | 1 |
| TCF4744AK #NW1   | ウォシュレットアプリコットF4A       | 1 |
| TCA337 #NW1      | らくらくリモコン               | 1 |
| EWC772R          | トイレ用手すり はね上げタイプ 背もたれなし | 1 |
| TS134GMY6 #SY    | インテリア・バー               | 1 |
| YH600FMR #NW1    | 棚付二連紙巻器                | 1 |
| <手洗器>            |                        |   |
| ULRB1RHCN2N2N1HN | コンフォートシリーズ Sサイズ        | 1 |
| <アクセサリ・その他>      |                        |   |
| YHB603 #EL       | 木製手すり I型               | 3 |
| UGW301S #NW1     | コーナー収納キャビネットW          | 1 |

※この図面は施工用図面ではありません。プランニングの際にご利用ください。  
※当プランの関連情報は、「バリアフリーブック／住まい編」をご参照ください。  
※当図面に掲載の商品は、2026年8月現在のものです。  
また、最新の品番・仕様については、当社営業センターにご確認ください。

※：商品仕様・施工および建築条件などの詳細は、商品図面、施工説明書、刊行物などをご確認ください。  
※：商品（図面）は、諸般の事情により、予告なく改良、仕様変更などを行う場合があります。

|                                        |          |                |            |                     |
|----------------------------------------|----------|----------------|------------|---------------------|
| TOTO                                   |          |                | 単位<br>mm   | 現場番号                |
| 製図<br>田中                               | 検図<br>家村 | 日付<br>26-03-30 | 尺度<br>1:20 | 見積番号                |
| 備考 手すり・つえ使用者 (介助あり)<br>0.75坪プラン JR-B-1 |          |                |            | 図番<br>7820260303071 |