
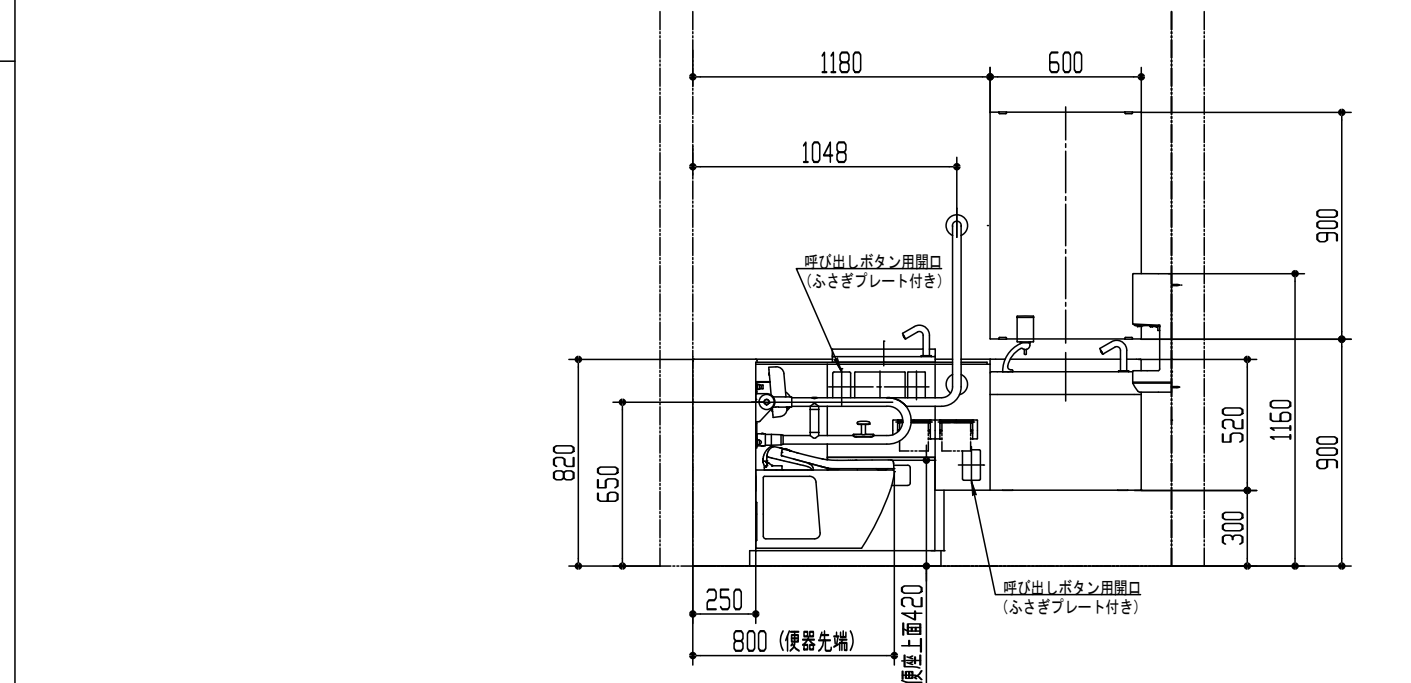


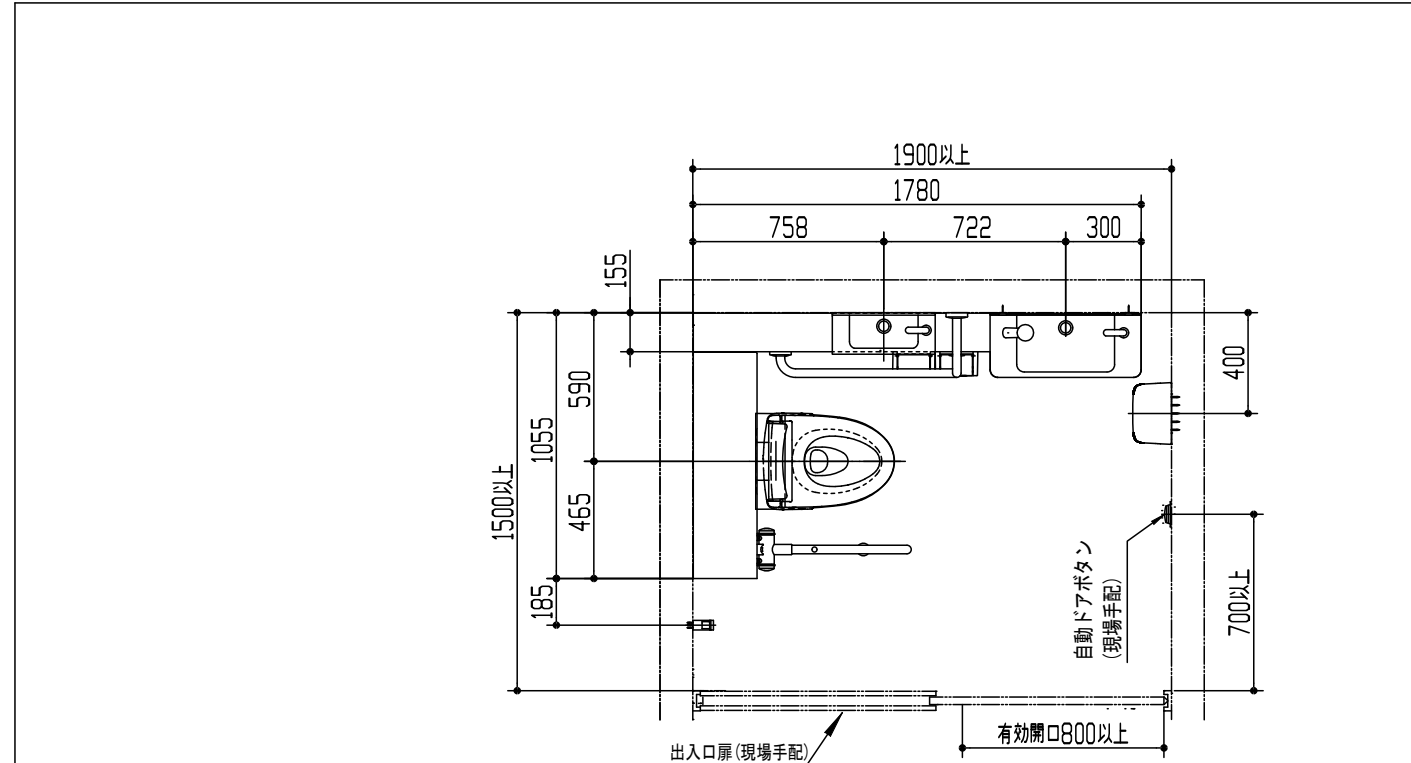

※この図面は施工用図面ではありません。プランニングの際にご利用ください。

※当プランの関連情報は、「バリアフリーブック／パブリックトイレ編」
をご参照ください。

※当図面に掲載の商品は、2025年9月現在のものです。


また、最新の品番・仕様については、当社営業センターにご確認ください。

※各商品の詳細につきましては、上記品番の商品図をご確認ください。

※図枠の流用、図面の加工、明細の編集に関して一切責任を負いません。



器 具 明 細		
品 番	品 名	数
<大便器まわり>		
UADAK01R1A1AND2BB	コンパクト・バリアフリートイレバック	1
TCF5841AUPR	ウォシュレットアプリコットP AP2AK	1
YM6090A	一般鏡	1
TYC320W	ハンドドライヤー-高速タイプ	1
<アクセサリ その他>		
YKH22	フック	2

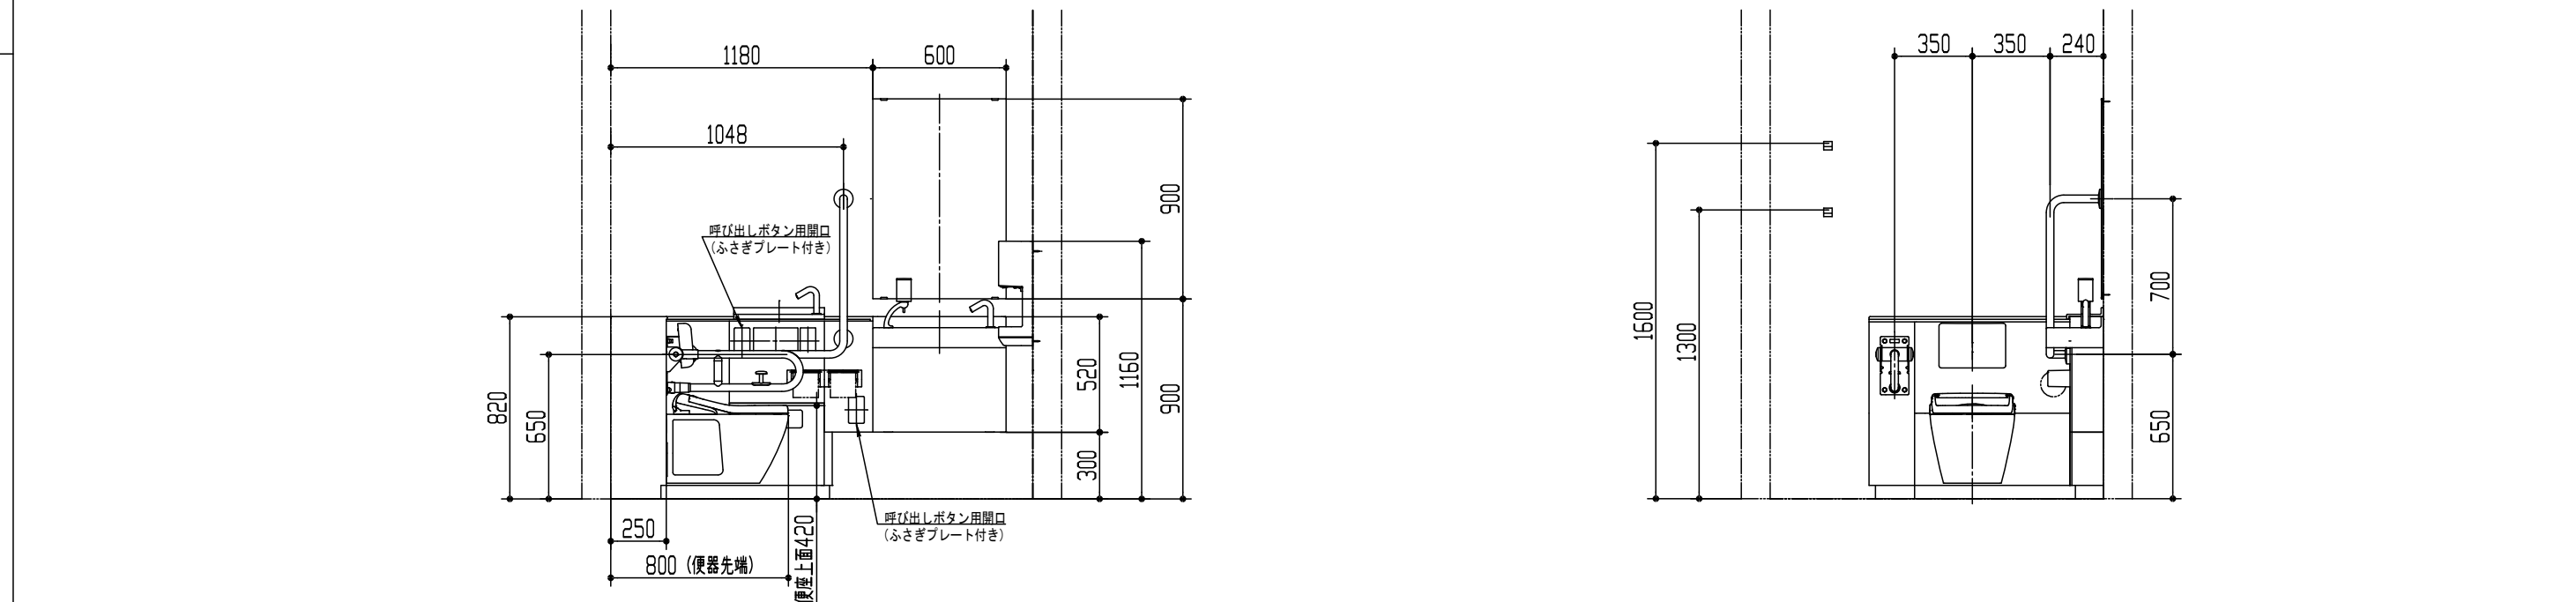

※：商品仕様・施工および建築条件などの詳細は、商品図面、施工説明書、刊行物などを確認してください。				
※：商品（図面）は、諸般の事情により、予告なく改良、仕様変更などを行う場合があります。				
TOTO			単位 mm	現場番号
製図 安田	検図 家村	日付 25-04-04	尺度 1:30	見積番号
備考 ＜Ac-1s＞ 車いす使用者配慮			図番 7720250400310	